


FÖRSLAG TILL BYGGNADSPÅN FÖR DEL AV  
**SÖRBOMSBERG**  
 SAMT ÄNDRING AV BYGGNADSPÅNEN FÖR  
**ENEBAOMRÅDET** VIRSBO  
 SURAHAMMARS KOMMUN  
 VÄSTMANLANDS LÄN

VÄSTERÅS OCH SURAHAMMAR DEN 4 MAJ 1976

*Vilhelm Alnefelt*  
 VILHELM ALNEFELT  
 ARKITEKT SAR

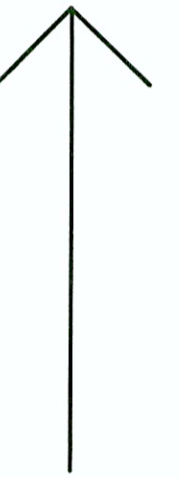

**OBS!** Höjdsystem RH00

**BETECKNINGAR:**  
 PLANFÖRSLAGET

- GRÄNSER**
- BYGGNADSPÅNEGRÄNS BELÄGEN 3 METER UTANFÖR DET OMRÅDE FÖRSLAGET AVSER
  - GÅLLANDE OMRÅDESGRÄNS
  - GÅLLANDE BESTÄMMELSEGRÄNS
  - GÅLLANDE OMRÅDES OCH BESTÄMMELSEGR. AVSEDD ATT UTGÅ OMRÅDESGRÄNS
  - BESTÄMMELSEGRÄNS
  - FÖRBUD MOT ANORDNANDE AV KÖRFÖRBINDELSE
  - TVÄRSTRECK MED PIL MARKERAR FÖRBUDETS SLUT
  - GRÄNSLINJE EJ AVSEDD ATT FASTSTÄLLAS

- OMRÅDEN**
- VÄGMARK
  - PARK ELLER PLANTERING
  - OMRÅDE FÖR ALLMÄNT ÄNDAMÅL
  - OMRÅDE FÖR BOSTADSÄNDAMÅL
  - OMRÅDE FÖR BOSTADSÄNDAMÅL, FRISTÅENDE HUS
  - OMRÅDE FÖR BOSTADS- OCH HANDELSÄNDAMÅL
  - OMRÅDE FÖR TRANSFORMATORSTATION

- ÖVRIGA BETECKNINGAR**
- MARK SOM ICKE FÅR BEBYGGAS
  - MARK DÅR SKÅRMTAK, GARAGE OCH DYL. UNDANTAGSVIS FÅR UPPFÖRAS
  - VÅNINGANTAL
  - PROCENTUELL DEL AV BYGGNADSOVRÅDE INOM TOMT SOM FÅR BEBYGGAS
  - BYGGNADSHÖJD
  - MARK TILLGÅNGLIG FÖR UNDERJORDISKA LEDNINGAR

HÄNVISNING: FÖR NYBYGGNADER BELÄGNA MINDRE ÄN 35 METER FRÅN JÄGARGATAN MITT ERFORDRAS ENLIGT BESKRIVNINGEN SÄRSKILDA ÅTGÄRDER MED HÄNSYN TILL TRAFIKBULLER.


**BETECKNINGAR:**  
 GRUNDKARTAN

- VÅG
- FASTIGHETSGRÄNS
- KRAFTLEDNING
- BYGGNAD
- BYGGNAD, BOSTADSHUS RESP. UTHUS
- NIVÅKURVOR
- FASTIGHETSBECKNING
- POLYGONPUNKT
- RUTNÅTSPUNKT

TILLHÖR KOMMUNFULLMÄKTIGES I SURAHAMMAR  
 BESLUT DEN 21 JUNI 1976, § 57 BETYGAR

*Erik G. Andersson*  
 ERIK G. ANDERSSON  
 KOMMUNFULLMÄKTIGES ORDFÖRANDE

SKALA 1:2000

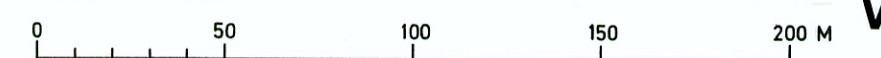

V 12

1976-10-13 har länsstyrelsen i Västmanlands län fastställt på denna karta angiven byggnadsplan. Beslutet har enligt 150 § byggnadslagen omedelbart vunnit laga kraft betygas; Västerås som ovan.

Marianne Ödin

GRUNDKARTAN UPPRÄTTAD AV FASTIGHETS-  
 BILDNINGSMYNDIGHETEN I KÖPING.

GRUNDKARTANS RIKTIGHET INTYGAS:  
 KÖPING DEN 4 MAJ 1976

*Jan Rehdin*  
 JAN REHDIN  
 T. F. DISTRIKTLANTMÄTARE