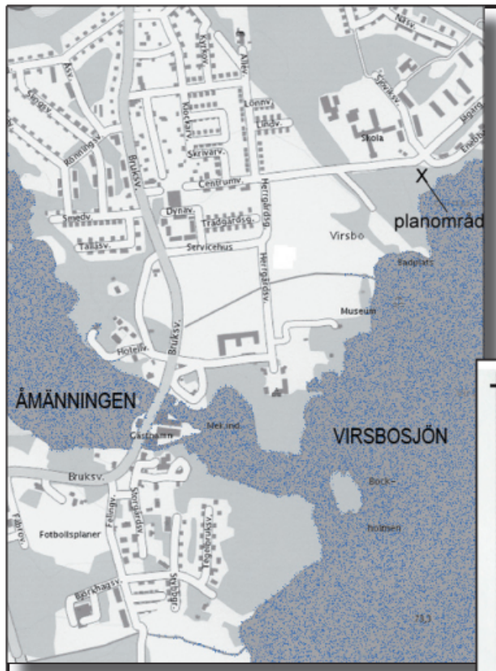

ÖVERSIKT

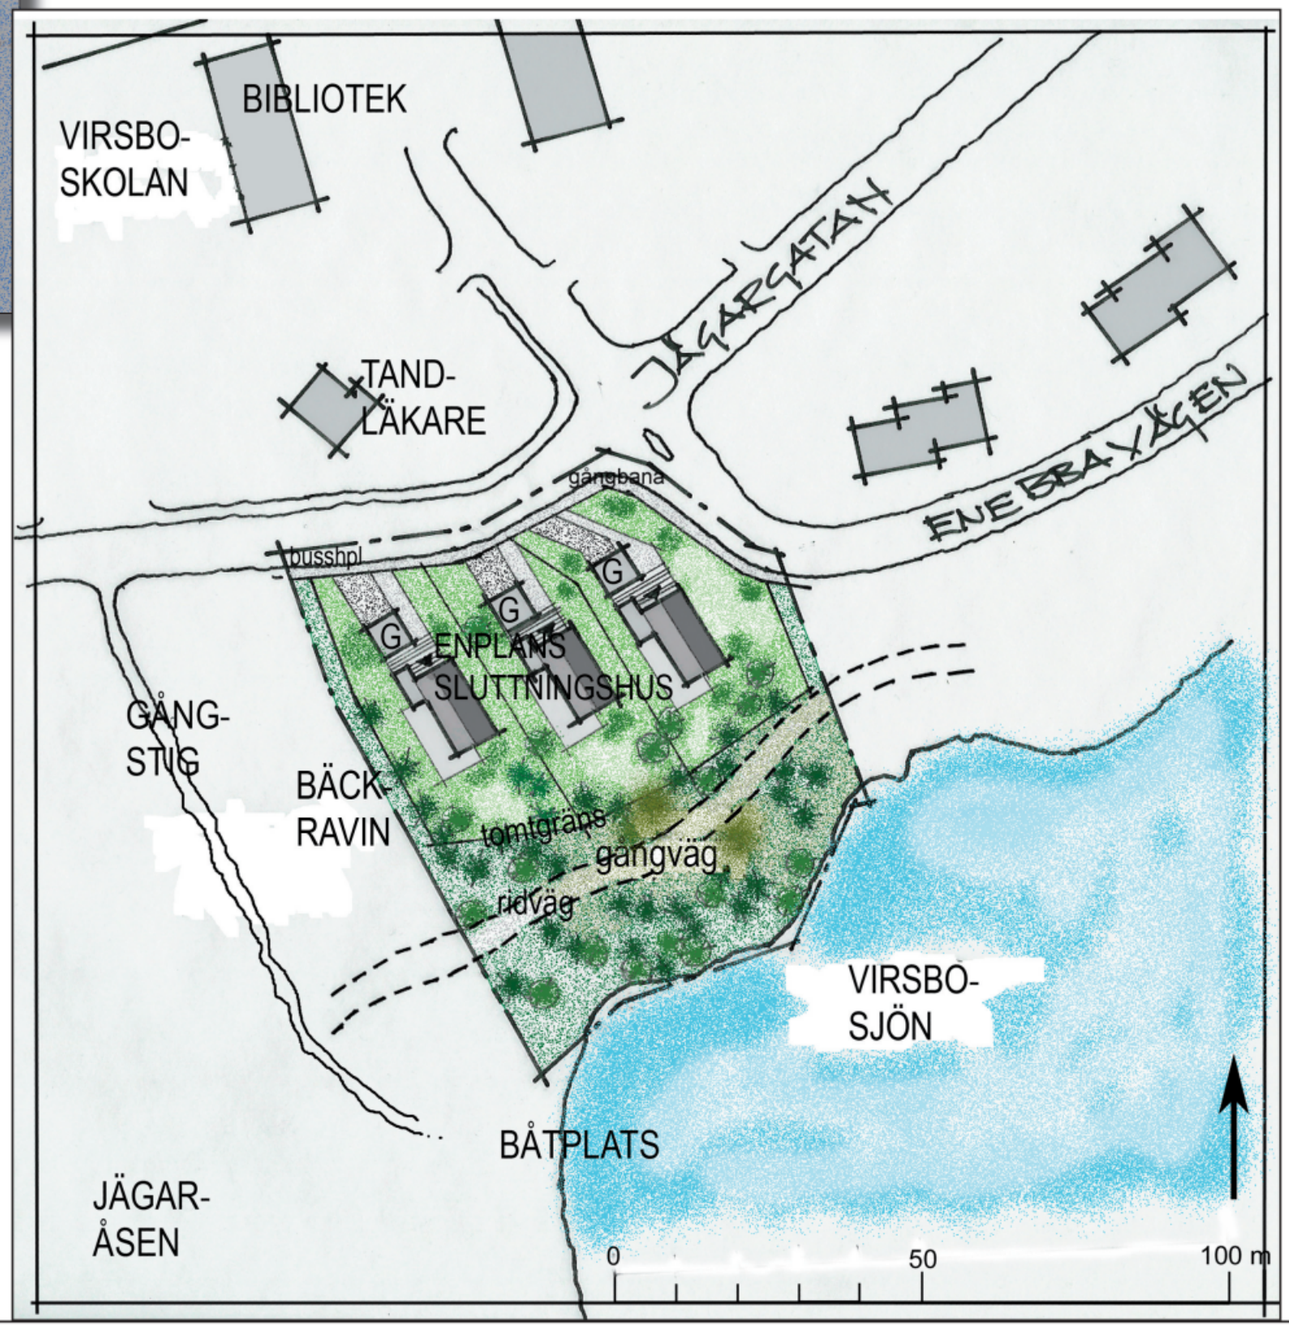

ANTAGANDEHANDLING

DETALJPLAN FÖR DEL AV
VIRSBO 2:73

JÄGARGATAN-ENEBBAVÄGEN

Virsbo

SURAHAMMARS KOMMUN
Västmanlands län

ILLUSTRATIONSPLAN

2008-01-27

ARKITEKT LARS E PERSSON, VÄSTERÅS

SKALA 1:1000 (vid a3-format)