


SITUATIONSPLAN SKALA 1:500

OBS! Höjdsystem RH00

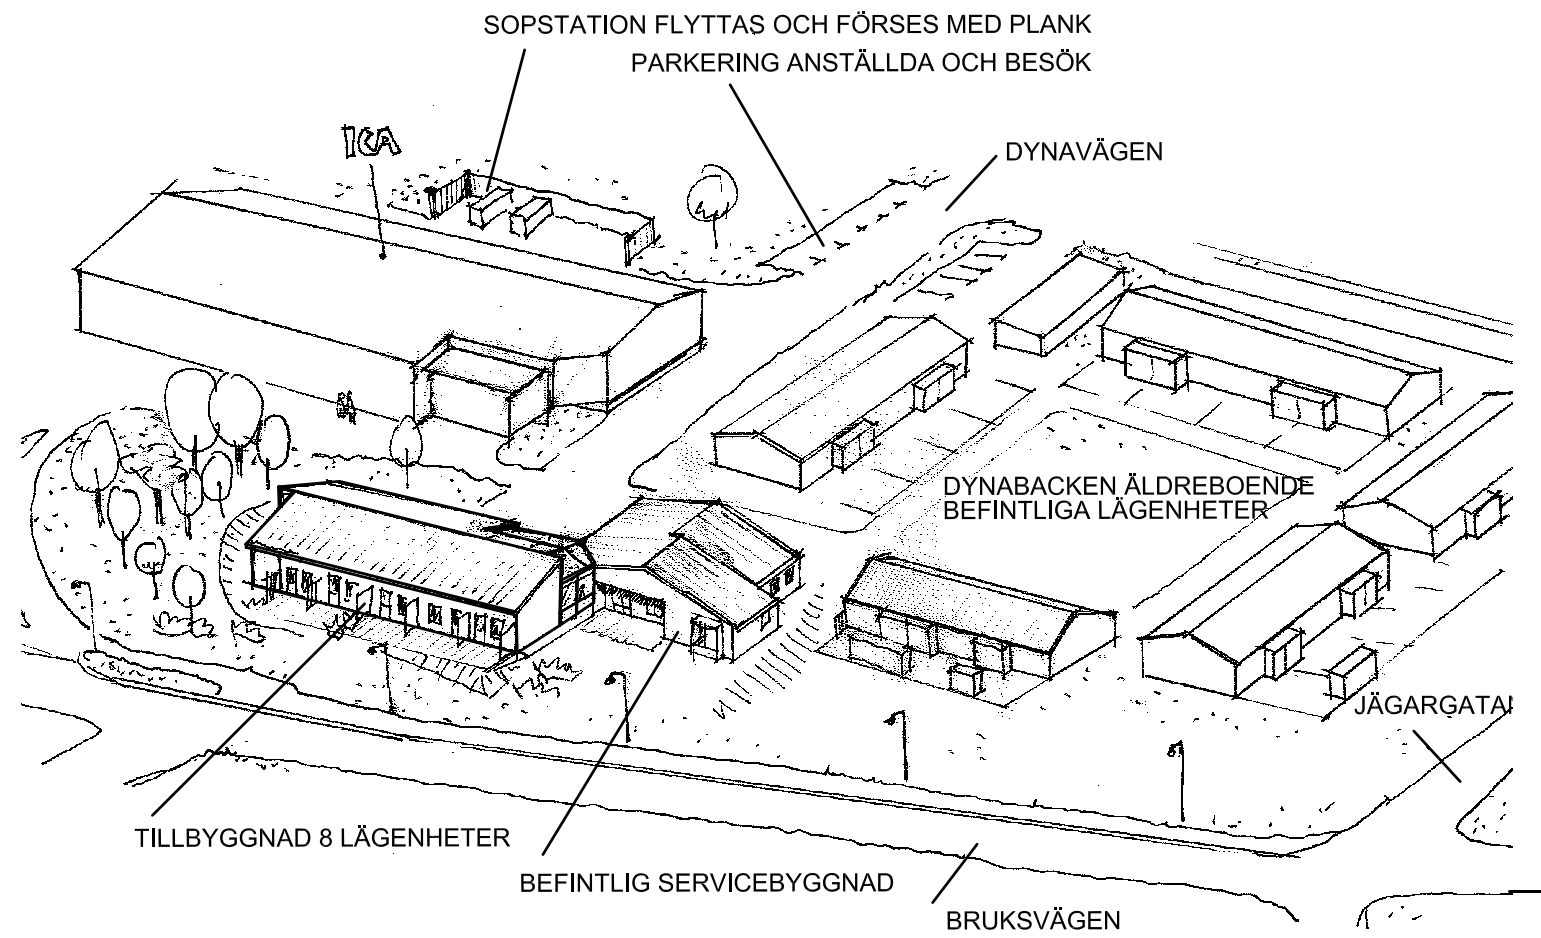

ILLUSTRATION, PERSPEKTIV FRÅN SYDVÄST

DETALJPLAN ILLUSTRATION		ANTAGANDEHANDLING Övriga handlingar: <ul style="list-style-type: none"> <input checked="" type="checkbox"/> Illustration <input checked="" type="checkbox"/> Fastighetsförteckning <input checked="" type="checkbox"/> Beskrivning <input checked="" type="checkbox"/> Samrådsredogörelse <input checked="" type="checkbox"/> Genomförande-beskrivning <input type="checkbox"/> Utlåtande efter utställn. 	
DETALJPLAN FÖR DEL AV VIRSBO 2:226 m.fl. DYNABACKEN, Virsbo SURAHAMMARS KOMMUN Västmanlands Län		Beslutsdatum Godkännande BM	Sign
		Antagande KF	
		Laga kraft	
Upprättad datum 2009-09-15		Rev. datum 2010-03-15	
Upprättad av ARKITEKT BENGT EKLUND, GRONTMIJ AB, ESKILSTUNA			
SKALA 1:500 /A3 0 m 5 10 20m		