

förslag till ändring i

BYGGNADSDIAGRAM

för Surahammars brukssamhälle i

Västmanlands län



uprättat genom

landsarbetskonstnären i Västerås

av E. N. Lundqvist.

beteckningssätt

- gräns för det område, som bevisats av ändringen
- gällande byggnadsplanerings
- fastlaggen områdesgräns
- fastlaggen bestämmelsegräns
- fastlaggen gräns, ej avsedd att fastställas
- allmän platsgränser, gator
- område, som ej för bebyggas.
- Bevisningsmark för sluttet byggnadsstat
- Bevisningsmark för gårdbyggnader
- allm. plats, avsedd att planteras.
- +0.0 gällande gatuhöjd.
- III antal svainingar
- +0.0 + höjd, avsedd att fastställas
- avtoppsledning, befuktning

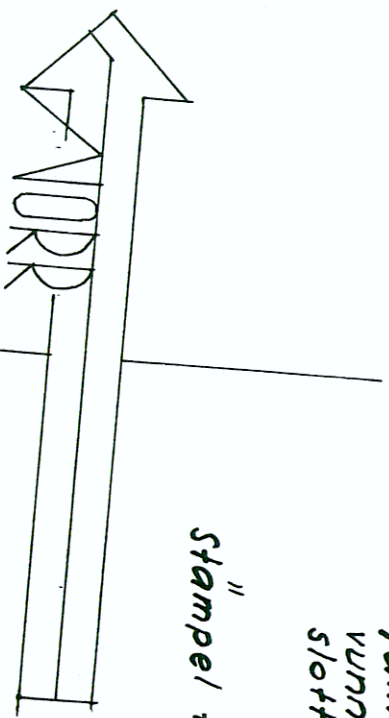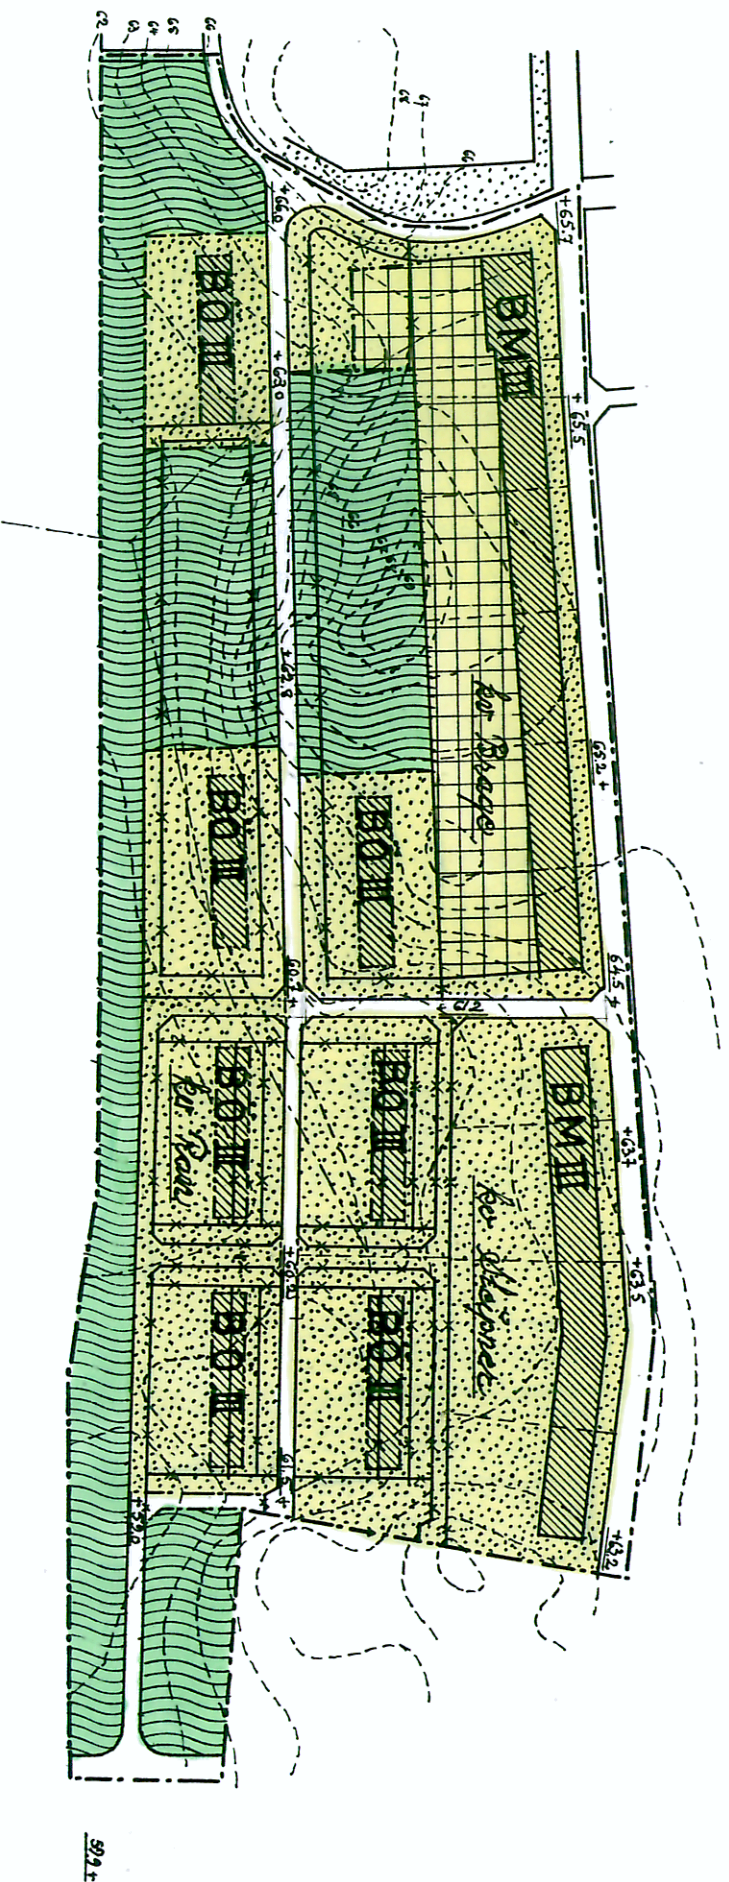

År 1945 den 18 september har länsstyrelsen fastställt å denna karta angiven ändring av byggnadsplanen för Surahammars brukssamhälle, och har beslutet däröfver jämte 75 f stadspanelagen omedelbart vunnit laga kraft, betygar, Västerås slott i landskansliet som ovan.
På tjänstens vägnar:
E. Holmqvist

Godkänd av
Byggnadsnämnden i Surahammar
den 11 maj 1945.
H. Silverstolpe

Anders L. Petersson

Sören Hedman

Vidimeras:

OBS! Höjdsystem RH00

Originalteckningen försvunnen i kommunens arkiv.
En kopia har översäkrats till Kemner Brudman
och förvaras i Byråns arkiv.

Wästerås den 4 april 1945

BM

Skala 1:2000

