

# FÖRSLAG TILL ÄNDRING AV BYGGNADSPLAN FÖR DEL AV SURAHAMMARS SAMHÄLLE

INOM SURA KOMMUN I VÄSTMANLANDS LÄN

UPPRÄTTAT AV VÄSTMANLANDS LÄNS LANDSTINGS ARKITEKT- OCH BYGGNADSKONTOR

I FEBRUARI 1961.

*G. Boström*  
G. Boström  
Chefsarkitekt.

REVIDERAT I APRIL 1961

*G. Boström*  
G. Boström  
Chefsarkitekt.

**OBS! Höjdsystem RH00**


SURAHAMMARS KOMMUNS  
BYGGNADSKONTOR  
Ink. 2 6 FEB 1963  
Dnr .....

År 1962 den 26 september har länsstyrelsen fastställt å denna karta angiven ändring av byggnadsplanen för del av Surahammars samhälle och har beslutet därom jämlikt 150 § byggnadslagen omedelbart vunnit laga kraft, betygat; Västerås i landskansliet som ovan.

På tjänstens vägnar:  
Gunnar Eriksson

Stämpel 2:-

Skala 1:2000

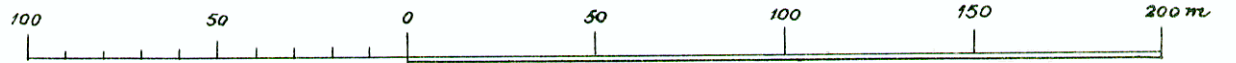

Tillhör:  
Kommunalfullmäktige i Sura kommun  
beslut av den 2 maj 1961, § 19,  
Intygas:  
Surahammar den 15 aug. 1962  
Aug. Pettersson  
Kommunalfullmäktiges ordförande

Beteckningar på grundkartan:


- Gällande områdesgräns.
- - - Fastighetsgräns.
- 9<sup>8</sup> Fastighetsregisterbeteckning.
- ☒ Befintliga byggnader.
- Häck.
- Staket.
- Stödmur.
- Järnvägsspår.
- Nivåkurvor
- + Punkt i rutnätet.
- Polygonpunkt.

Beteckningar på byggnadsplaner:

- Gräns belägen 3 meter utanför det område för vilket ändring av byggnadsplanen sökes.
- Gällande områdesgräns.
- Gällande bestämmelsegräns
- Gällande områdes- eller bestämmelsegräns avsedd att utgå.
- Ny områdesgräns.
- Ny bestämmelsegräns.
- A Område för allmänt ändamål.
- B Område för bostadsändamål.
- Mark som icke får bebyggas.
- Allmän plats (gata, plantering).
- III Värningsantal.

Undertecknad har tagit del av förslaget till ändrad byggnadsplan för kv. Hjulet, Borren, Släggen, Hammaren, Tor, Midgård, Brage, Loke, Sleipner, Sigm, Vidar, Folkets Park, Ymer, och Vale, upprättad av Landstingets arkitekt- och byggnadskontor 1961, och förklara vi, härmed att vi godkänner densamma.

Fastighet	Ägare	Surahammar	Ägare
Surahammar 9:60	Lars Flyckt, Hjulmakarvägen 11,	Surahammar,	Lars Flyckt
" 9:61	Erik G T Eriksson, " 9,	"	Erik Eriksson
" 9:6	G Einar Pettersson, " 14,	"	Einar Pettersson
Skogslund 1:4	Skogslunds Egnahemsförening u.p.a.	"	Allan Pettersson
" 1:5	" " "	"	Nils Bäck
Östsura 2:69	Uno Eriksson, Dalavägen 5	"	Uno Eriksson
" 2:163	K Martin Henningsson, Centralg. 2	"	Martin Henningsson
" 2:164	" " " " 2	"	Martin Henningsson
" 2:165	G Bertil Persson, Dalavägen 9	"	Bertil Persson
Surahammar 9:242	Surahammars Bruks AB	"	Einar Ameen
" 9:243	" " "	"	Einar Ameen
" 9:282	Televerket, Västerås	"	Ragnar Hansson
" 10:1	Erik Stenberg, Hjulmakarvägen 6,	"	Erik Stenberg
Skogslund 1:6	Skogslunds Egnahemsförening u.p.a.	"	Nils Bäck
Östsura 2:6	Statens Järnvägar, 31 Baning. Hamng. 8, Västerås	"	Sigurd Bergh
" 2:178	Skogslunds Egnahemsförening u.p.a. Surah.	"	Nils Bäck
Surahammar 9:357	Surahammars Handels AB,	"	Rolf Gustafsson

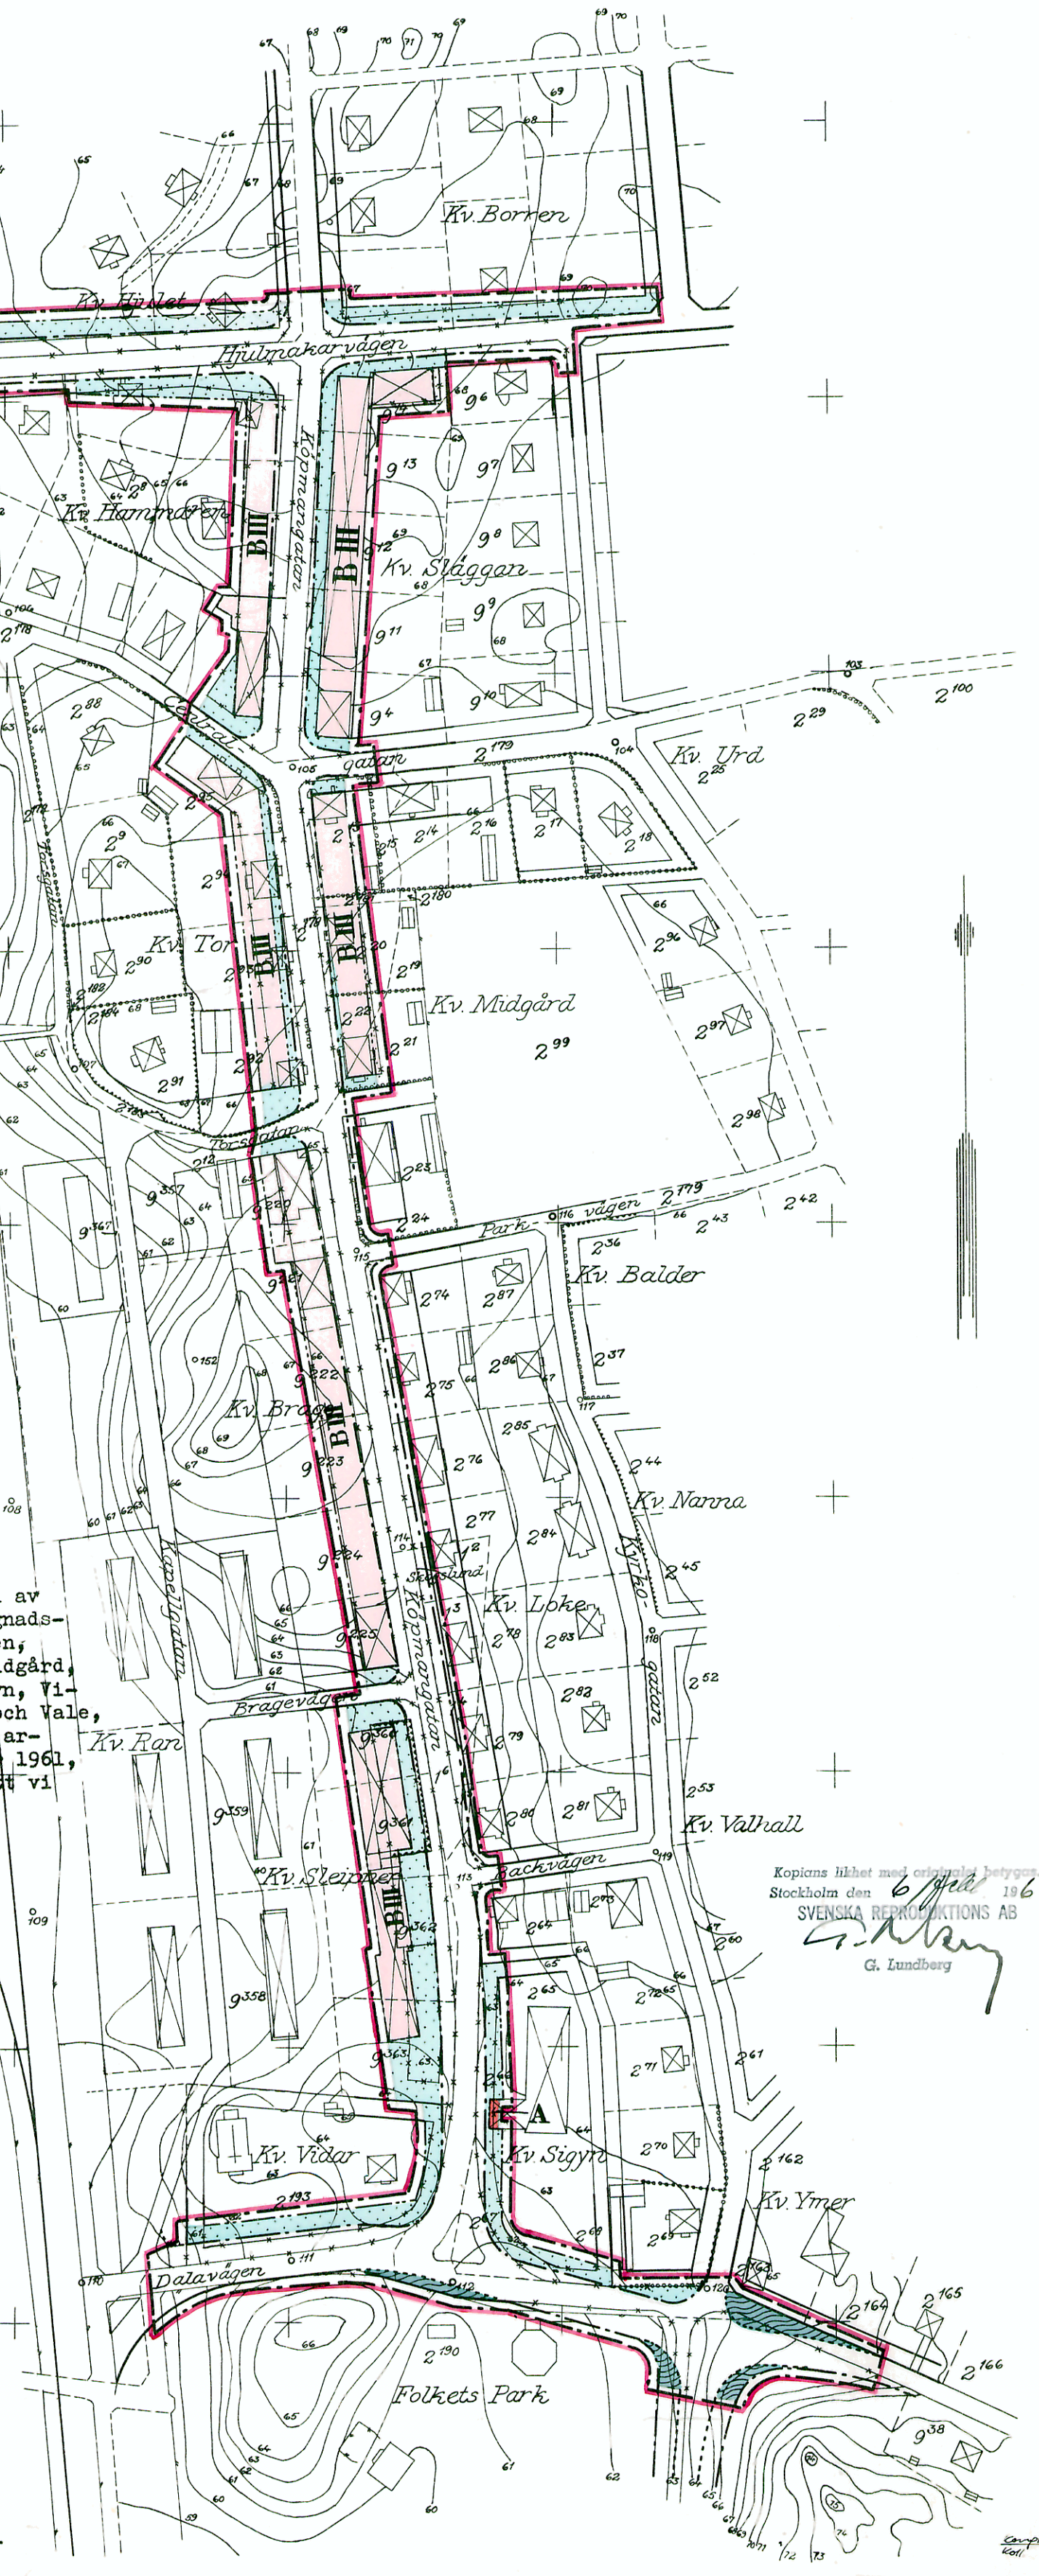

Kopians likhet med original betygat  
Stockholm den 6/11/1963  
SVENSKA REPRODUKTIONS AB  
*G. Lundberg*