

PLANBESTÄMMELSER

GRÄNSBETECKNINGAR

- LINJE, SOM PÅ KARTAN LIGGER 3mm UTANFÖR PLANOMRÅDET
- ANVÄNDNINGSGRÄNS
- EGENSKAPSGRÄNS

1. ANVÄNDNING AV KVARTERSMARK

ENDAST ANGIVEN ANVÄNDNING ÄR TILLÅTEN

- B BOSTÄDER
- P-PLATS PARKERING

2. BEGRÄNSNING AV MARKENS BEBYGGANDE

- MARKEN FÅR INTE BEBYGGAS
- MARKEN FÅR ENDAST BEBYGGAS MED UTHUS OCH GARAGE

3. MARKENS ANORDNANDE


- UTFART FÅR INTE ANORDNAS ÖVER DENNA GRÄNS
- ej parkering PARKERINGSPLATS FÅR EJ ANORDNAS
- + 0,0 FÖRESKRIVEN MARKHÖJD ÖVER NOLLPLANET

4. UTFORMNING, UTFÖRANDE

- 0,0 HÖGSTA TILLÅTNA BYGGNADSHÖJD I METER
- I, II HÖGSTA ANTAL VÅNINGAR
- V2 SUTERRÄNGVÅNING FÅR ANORDNAS

5. ADMINISTRATIVA BESTÄMMELSER

GENOMFÖRANDETIDEN ÄR FEM ÅR FRÅN DEN DAG PLANEN VINNEN LAGA KRAFT.

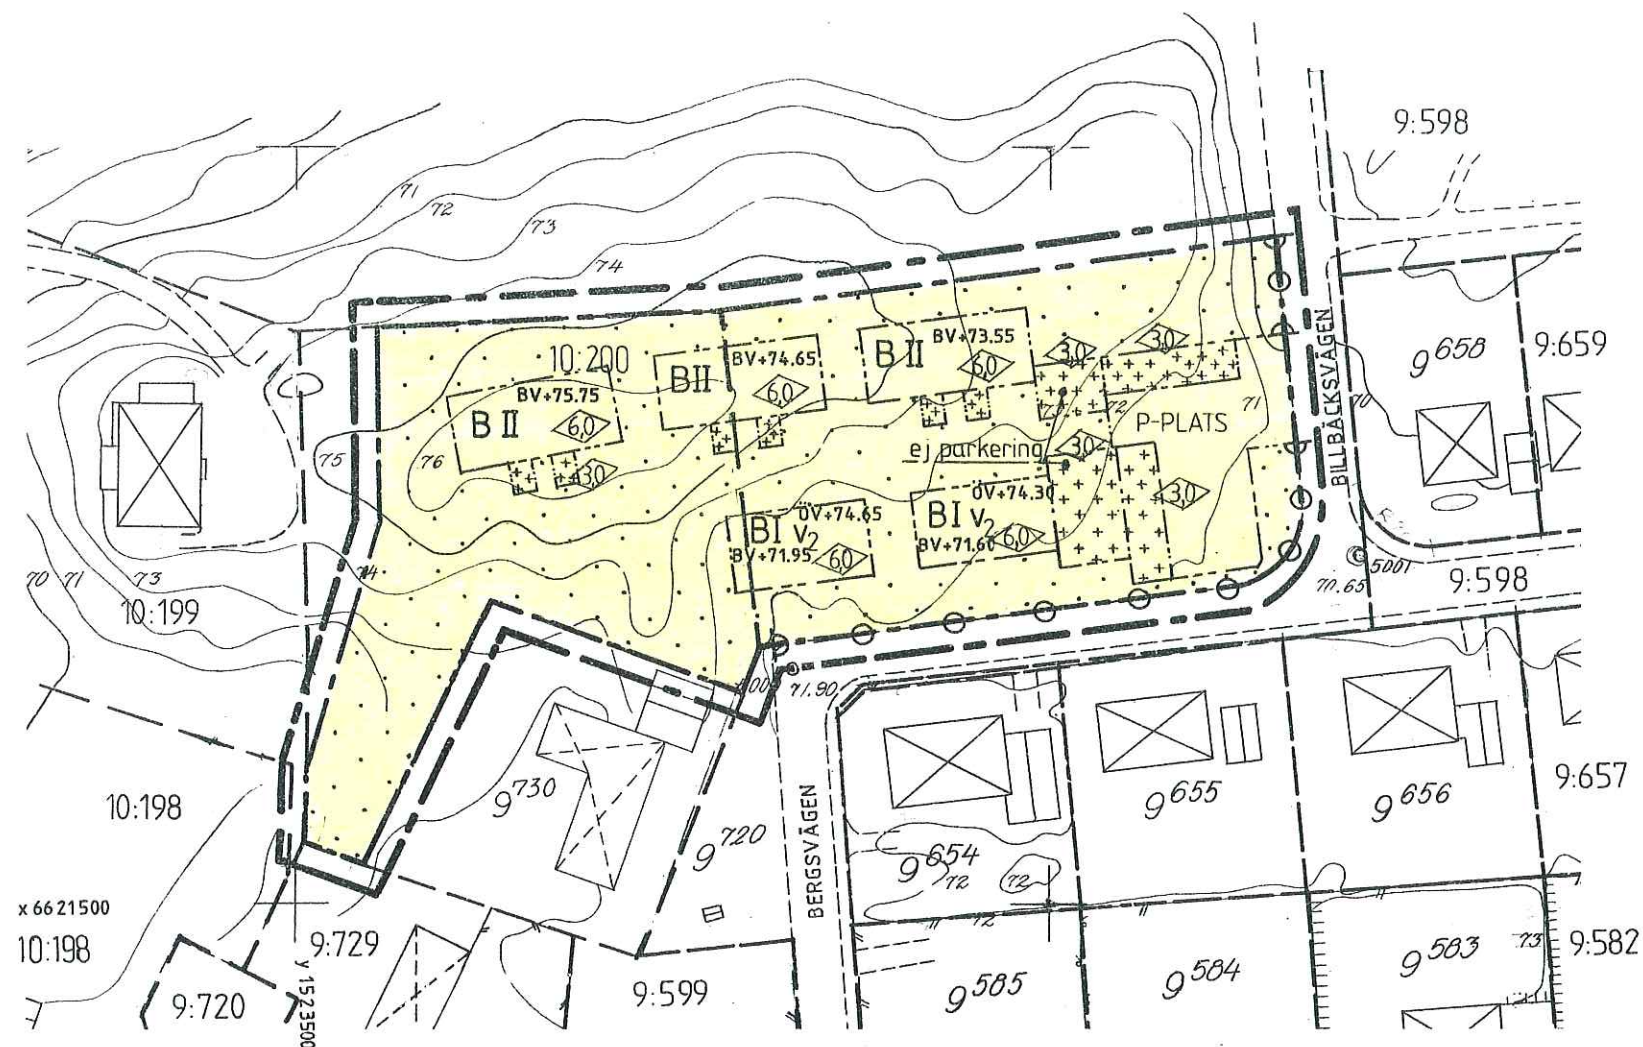

GRUNDKARTEBETECKNINGAR:

- FASTIGHETSGRÄNSER
- VÄG
- GRÄNS FÖR PLANTERING, GÅNGSTIG
- MUR
- BOSTADSHUS RESP.UTHUS, TAKUTSPRÅNG KARTERAT
- BOSTADSHUS RESP.UTHUS, FASADLIV KARTERAT
- HÖJDKURVOR
- POLYGONPUNKT
- 9:599 REGISTERNUMMER FÖR FASTIGHET
- + RUTNÄTSPUNKT

GRUNDKARTAN UPPRÄTTAD AV FASTIGHETS- BILDNINGSMYNDIGHETEN I KÖPING

PROJEKTIONSSYSTEM: 2,5 GON W
 KOORDINATSYSTEM: I PLAN RIKETS SYSTEM RT 09
 I HÖJD RIKETS SYSTEM 1900
 KARTAN UPPRÄTTAD I MÄTKLASS III
 GRUNDKARTANS RIKTIGHET BESTYRKES 1990-

JAN REHDIN
 BITR. DISTRIKTLANTMÄTARE

DETALJPLAN

Reglerar markanvändning och byggande ent. PBL

PLANKARTA MED BESTÄMMELSER

ANTAGANDEHANDLING

- Övriga antagandehandlingar
- Beskrivning
- Grundkarta
- Genomförande-
beskrivning
- Fastighetsförteckning
- Utlåtande efter
utställning
- Samrådsredogörelse.

DETALJPLAN FÖR SURAHAMMAR 10:200 samt del av SURAHAMMAR 9:720 (Billbäcksvägen)

Surahammars Kommun
 Västmanlands län

Beslutsdatum	Sign.
BN godkännande 90-08-15 §161	
Antagande KF 90-09-24 §100	
Lagakraft vinnande. 90-10-18	

1990-05-30

Eva Trangärd

EVA TRANGÄRD ARKITEKT SAR. VBB arkitekter Västerås

SKALA 1:1000



S 61 D