
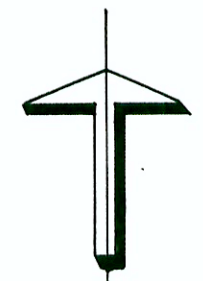


X=6621100

X=6621000

X=6620900

X=6620800

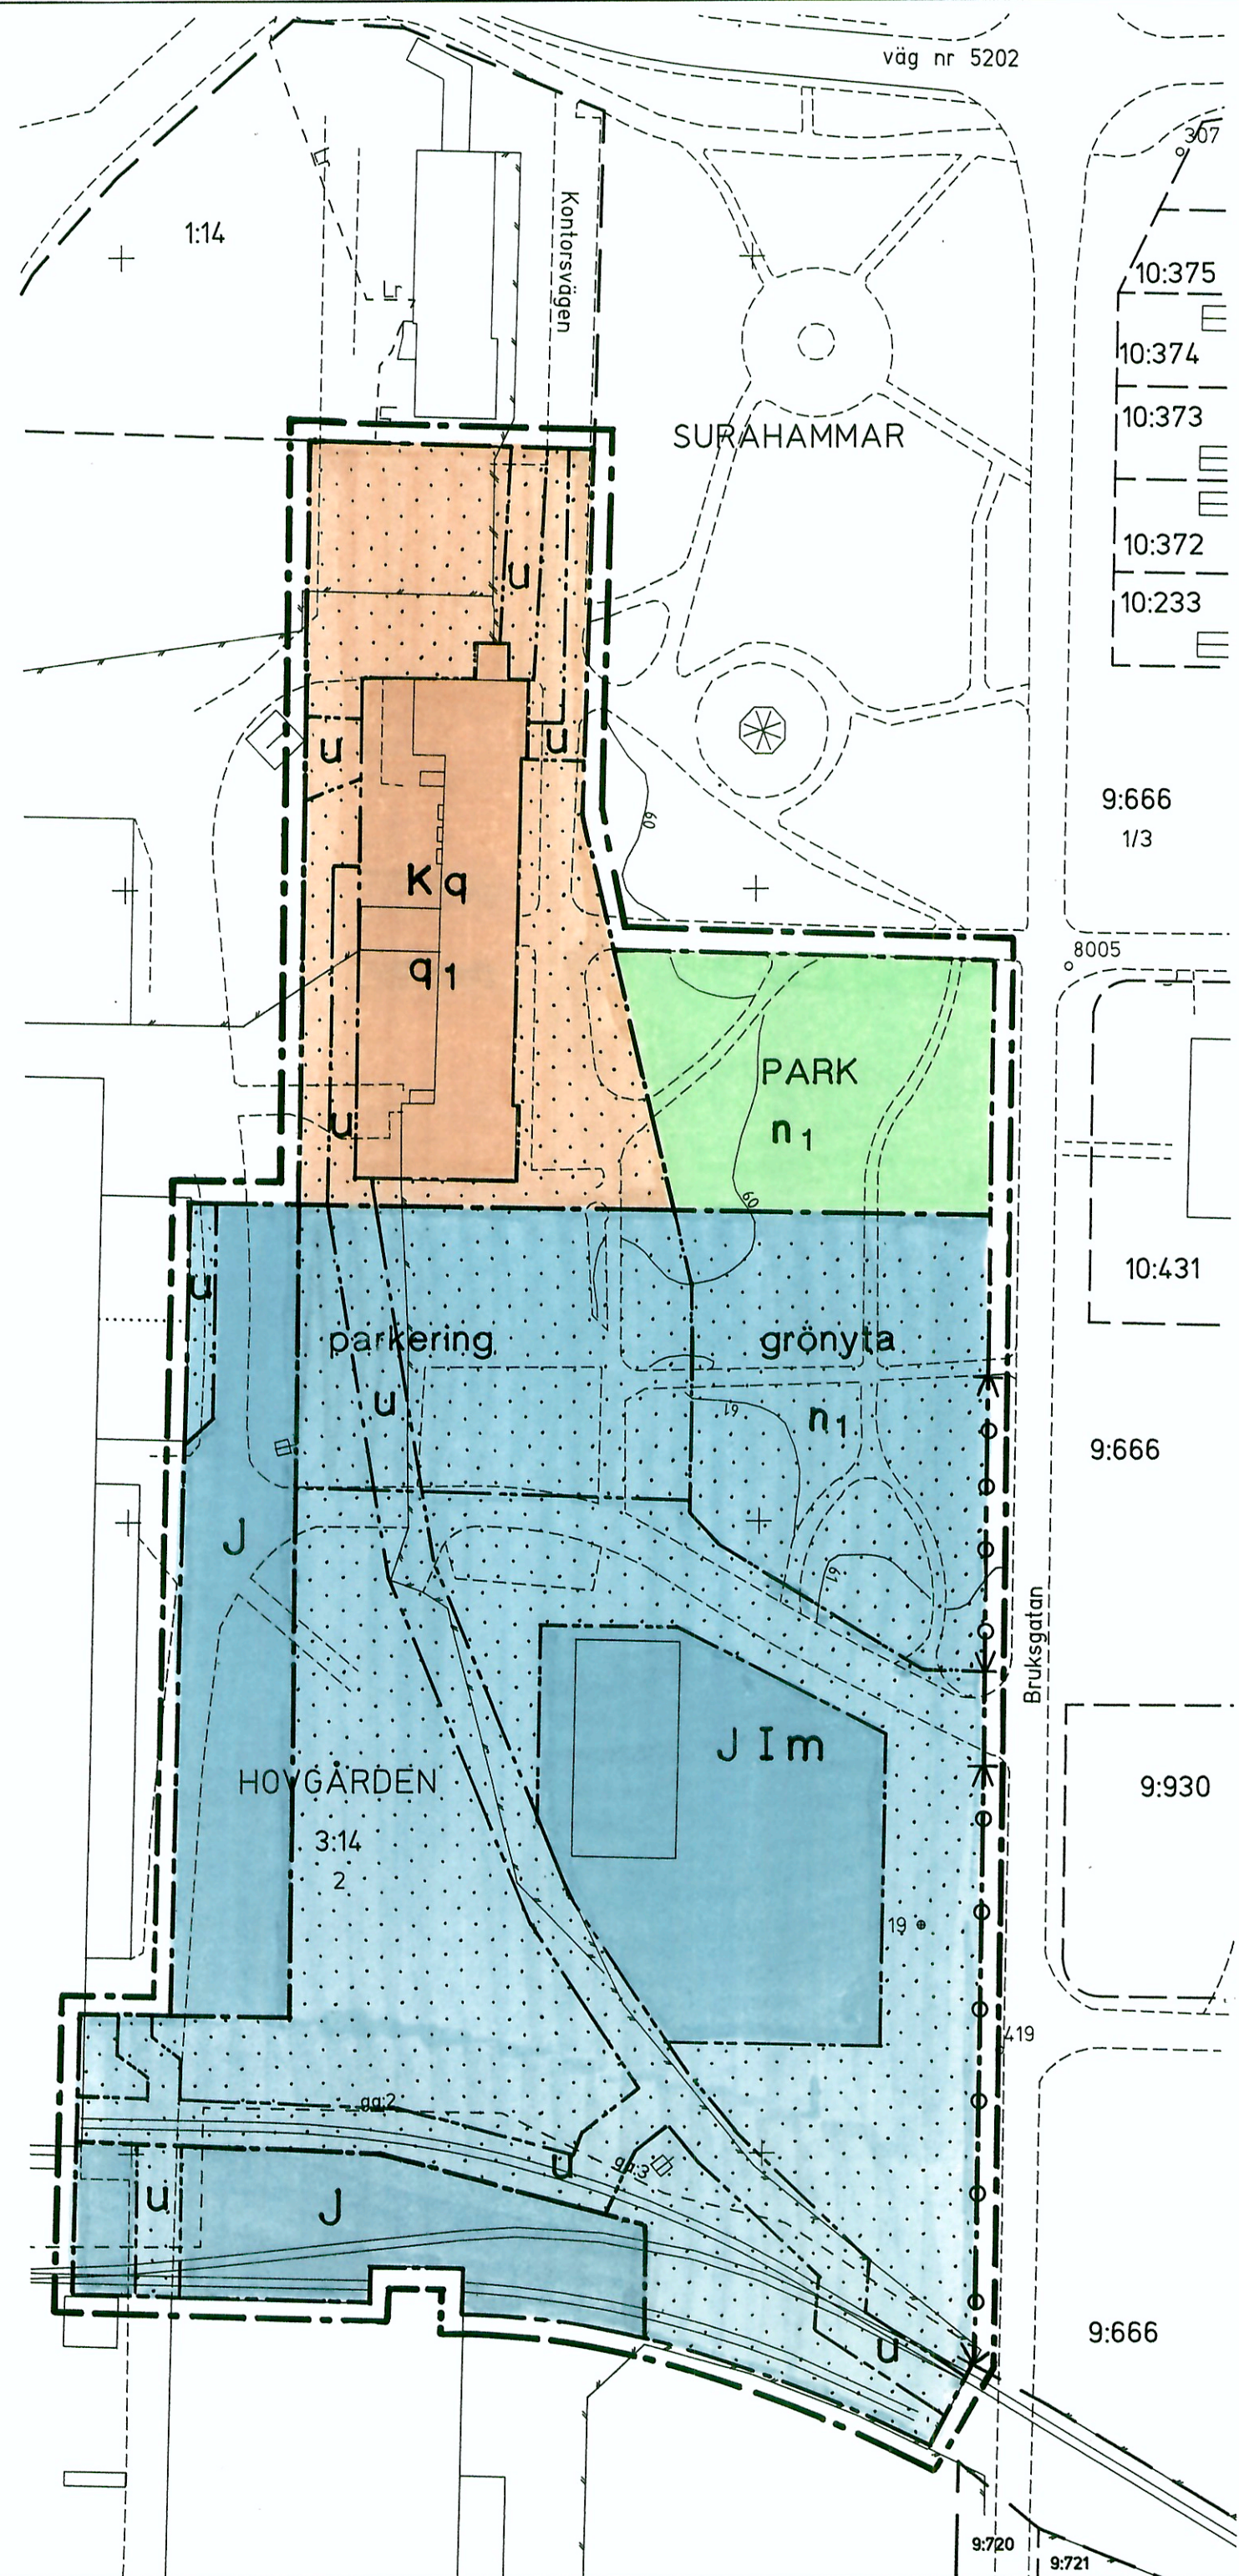

- GRUNDKARTEBETECKNINGAR:**
- FASTIGHETSGRÄNS
 - VÄG
 - GRÄNS FÖR PLANTERING, GÅNGSTIG
 - STAKET
 - BYGGNAD
 - BOSTADSHUS RESP. UTHUS. HUSLIV KARTERAT
 - ~ HöjDKURVOR
 - POLYGONPUNKT
 - 10:341 REGISTRNUMMER FÖR FASTIGHET
 - + RUTNÄTSPUNKT

GRUNDKARTAN UPPRÄTTAD AV FASTIGHETS BILDNINGSMYNDIGHETEN I KÖPING.

PROJEKTIONSSYSTEM: 2,5 GON W

KOORDINATSYSTEM: I PLAN RIKETS SYSTEM RT 09 I HÖJD RIKETS SYSTEM 1900

KARTAN UPPRÄTTAD I MÄTKLASS III

GRUNDKARTANS RIKTIGHET BESTYRKES 1995-09-07

Jan Rehdin

JAN REHDIN
BITR. DISTRIKTSLANTMÄTARE

PLANKARTA

GRÄNSBETECKNINGAR

- PLANGRÄNS RITAD 3 mm UTANFÖR PLANOMRÅDET
- ANVÄNDNINGSGRÄNS
- EGENSKAPSGRÄNS

PLANBESTÄMMELSER

- 1. ALLMÄN PLATS**
ENDAST ANGIVEN ANVÄNDNING ÄR TILLÅTEN
 - PARK ANLAGD PARK
- 2. KVARTERSMARK**
 - K KONTOR
 - J INDUSTRI
- 3. BEGRÄNSNING AV MARKENS BEBYGGANDE**
 - U MARKEN FÅR INTE BEBYGGAS
 - U MARKEN SKALL VARA TILLGÄNGLIG FÖR ALLMÄNNA UNDERJORDISKA LEDNINGAR
- 4. MARKENS ANORDNANDE**
 - parkering PARKERINGSPLATS SKALL FINNAS
 - grönyta GRÖNYTA MED TRÄDPLANTERING SKALL FINNAS
 - n₁ BEFINTLIGA VÄRDEFULLA TRÄD FÅR INTE FÄLLAS
 - ↔ UTFART FÅR INTE ANORDNAS
- 5. UTFORMNING**
 - I HÖGSTA ANTAL VÅNINGAR
- 6. VÄRDEFULLA BYGGNADER OCH OMRÅDEN**
 - q VÄRDEFULL MILJÖ. BEFINTLIG BYGGNADS PUTSFASAD SKALL VIDMAKTHÅLLAS OFÖRÄNDRAD
 - q₁ BYGGNAD FÅR INTE RIVAS
- 7. STÖRNINGSSKYDD**
 - m VERKSAMHETEN FÅR INTE VARA STÖRANDE FÖR OMGIVNINGEN


8. ADMINISTRATIVA BESTÄMMELSER
GENOMFÖRANDETIDEN ÄR FEM ÅR FRÅN DEN DAG PLANEN VINNER LAGA KRAFT, DVS TILL OCH MED 2000-12-17.

DETALJPLAN (enkelt förfarande) Reglerar markanvändning och byggande enl PBL	ANTAGANDEHANDLING Övriga handlingar <ul style="list-style-type: none"> ■ Beskrivning ■ Genomförandebeskrivning ■ Samrådsredogörelse
PLANKARTA MED BESTÄMMELSER	<ul style="list-style-type: none"> ■ Grundkarta ■ Fastighetsförteckning □ Utåtande efter utställning

DETALJPLAN FÖR Del av Surahammars Bruk HOVGÅRDEN 3:14, (Brukskontoret m.m.) SURAHAMMARS KOMMUN Västmanlands län	<table border="1"> <tr> <th>Beslutsdatum</th> <th>Sign.</th> </tr> <tr> <td>Antagande KF 95-11-20</td> <td><i>a</i></td> </tr> <tr> <td>Lagakraftvinnande 95-12-18</td> <td></td> </tr> </table>	Beslutsdatum	Sign.	Antagande KF 95-11-20	<i>a</i>	Lagakraftvinnande 95-12-18	
Beslutsdatum	Sign.						
Antagande KF 95-11-20	<i>a</i>						
Lagakraftvinnande 95-12-18							

1995-09-07 Rev. 1995-11-02

KOMMUNSTYRELSEN UPPRÄTTAD AV ARK-EN I VÄSTERÅS
Christina Waster Jansson / PBM UTSKOTTET *Gunnelle Nygren* / STADSARKITEKT

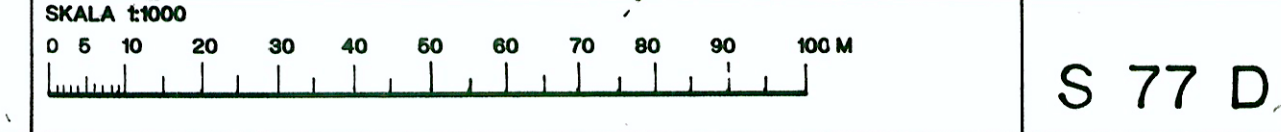

S 77 D