
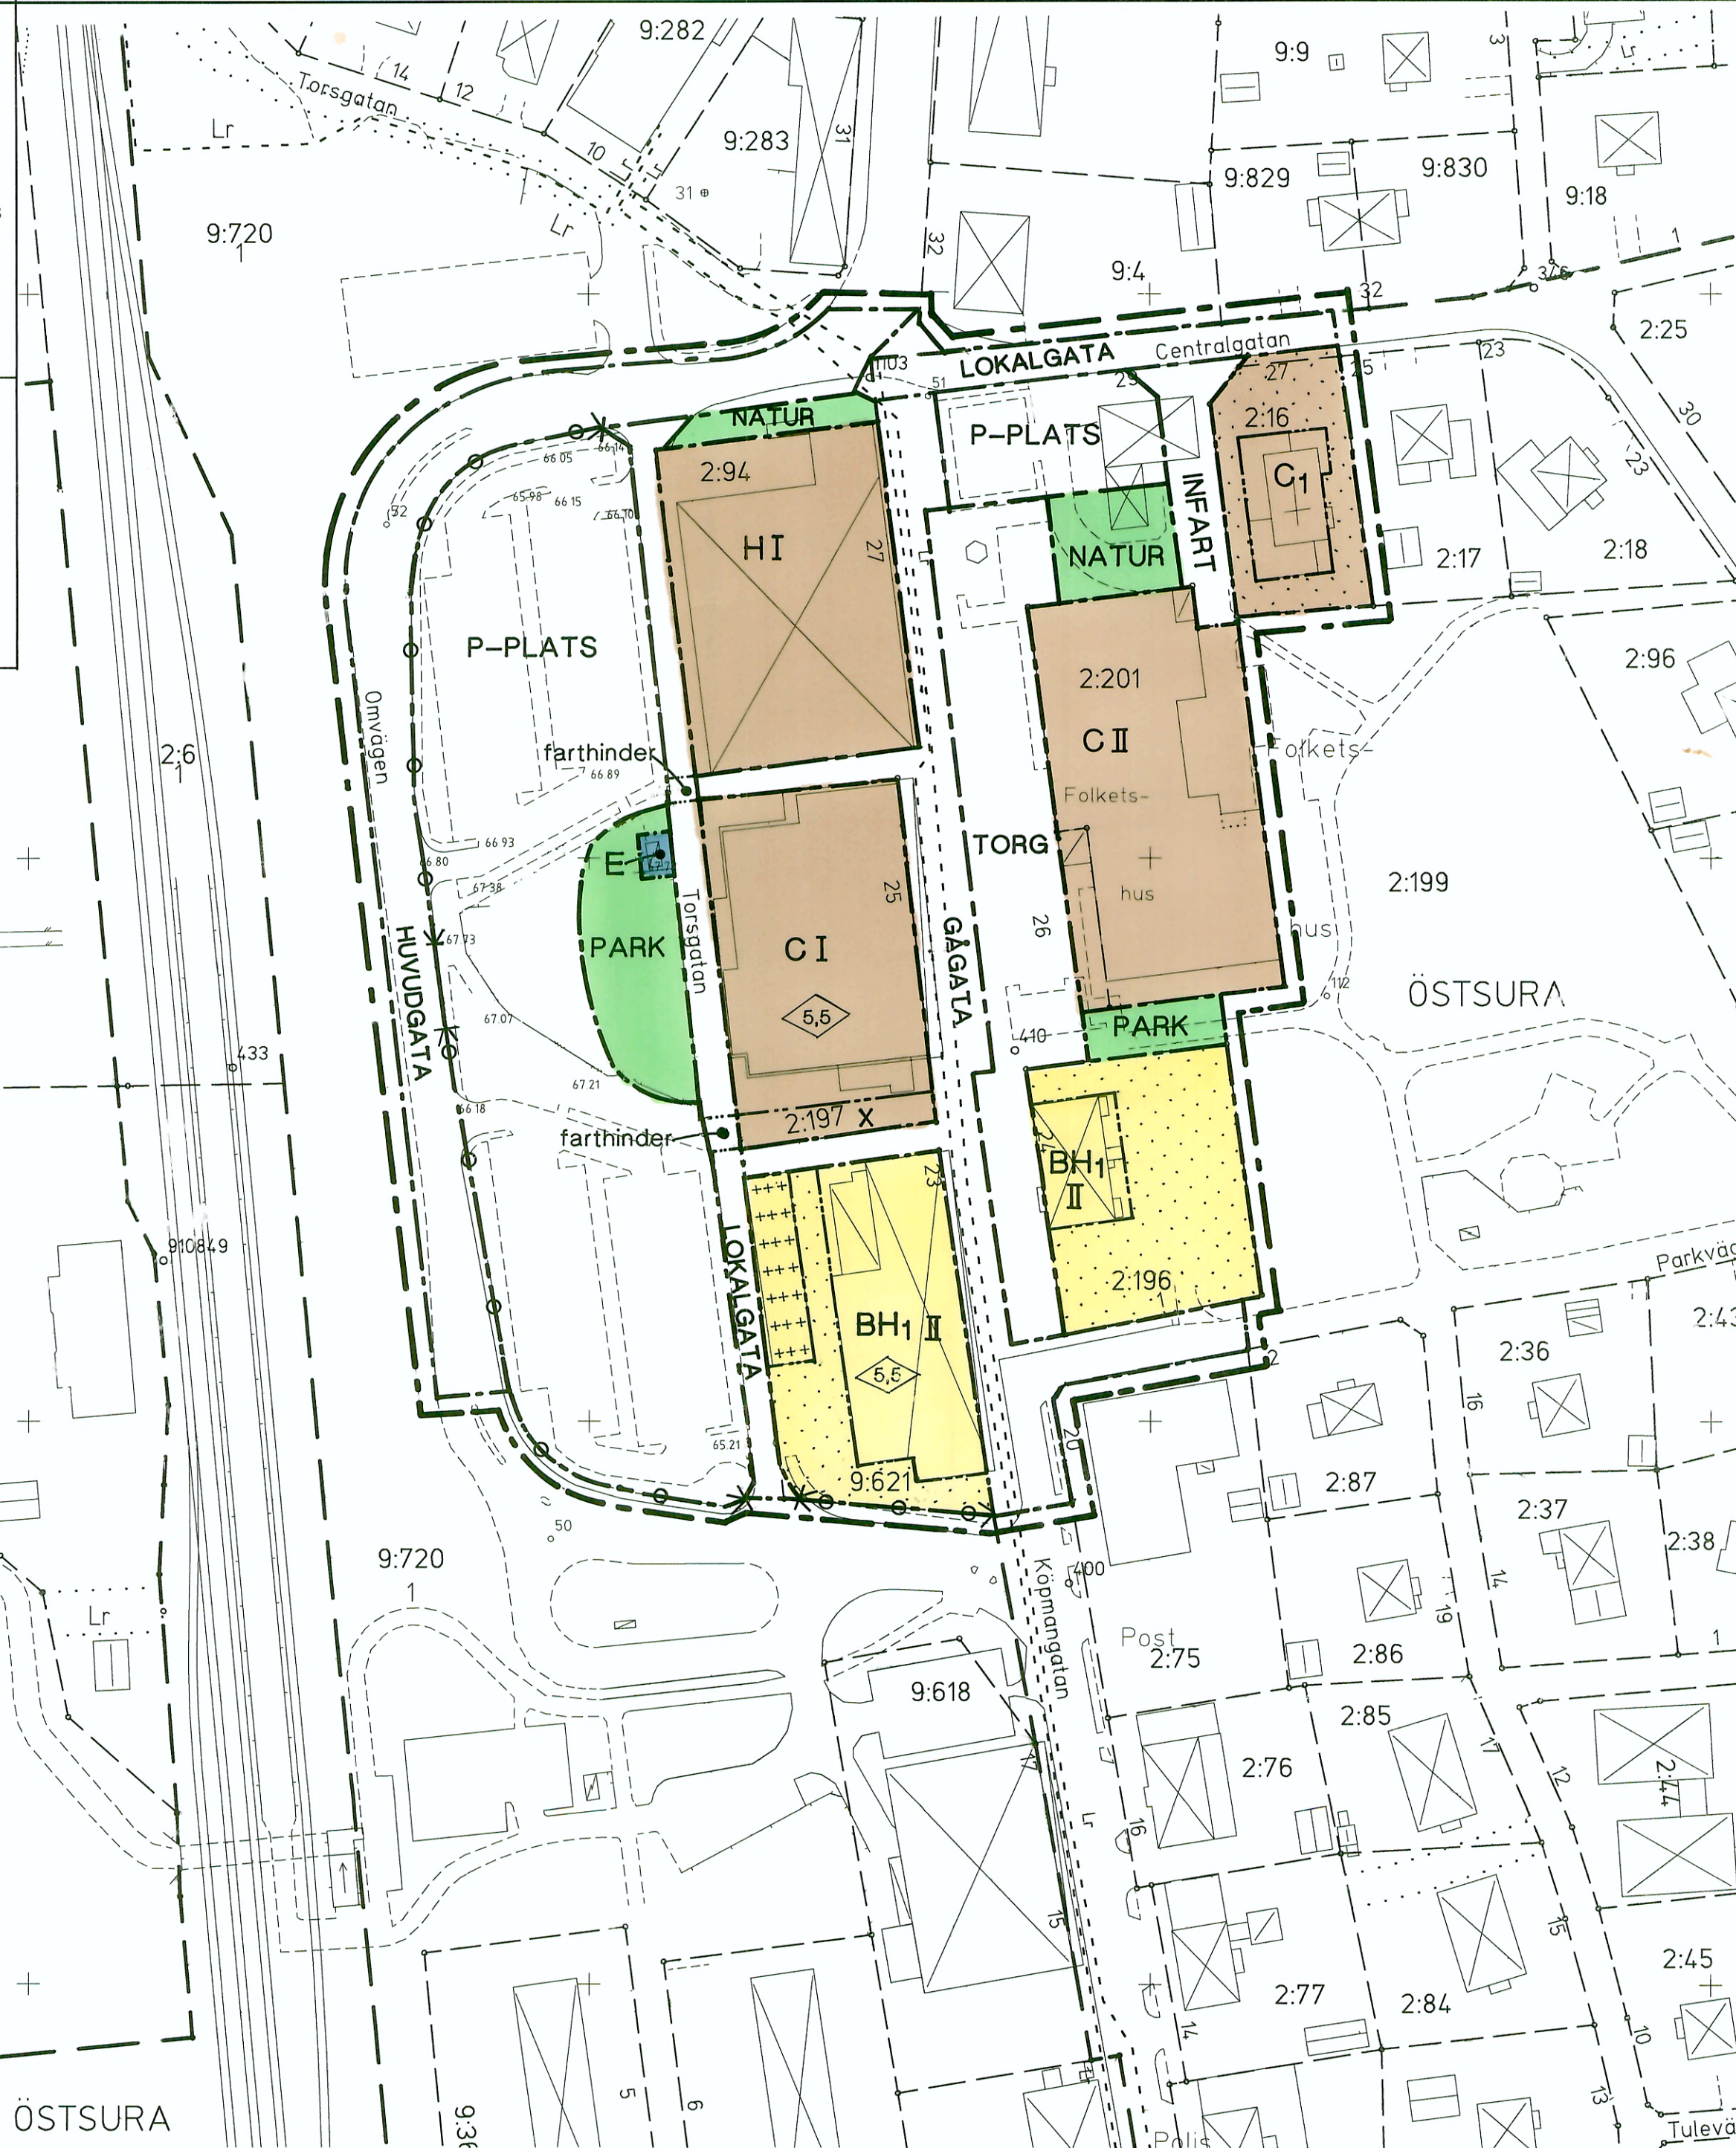


GRUNDKARTEBETECKNINGAR:

- FASTIGHETSGRÄNS
- VÄG
- - - GRÄNS FÖR PLANTERING, GÅNGSTIG
- BYGGNAD
- BOSTADSHUS RESP. UTHUS TAKUTSPRÅNG KARTERAT
- BOSTADSHUS RESP. UTHUS. HUS HUSLIV KARTERAT
- POLYGONPUNKT
- 10:214 REGISTERNUMMER FÖR FASTIGHET
- + RUTNÄTSPUNKT
- LEDNINGSRÄTT

GRUNDKARTAN UPPRÄTTAD AV LANTMÄTERIMYNDIGHETEN VÄSTMANLANDS LÄN
 PROJEKTIONSSYSTEM: 2.5 GON W
 KOORDINATSYSTEM: PLAN RIKETS SYSTEM RT 09 I HÖJD RIKETS SYSTEM 1900
 BETECKNINGSSYSTEM: HMK, Ka-D
 GRUNDKARTANS RIKTIGHET BESTYRKES 2000-01-
Jan Rehdin
 JAN REHDIN
 LANTMÄTARE

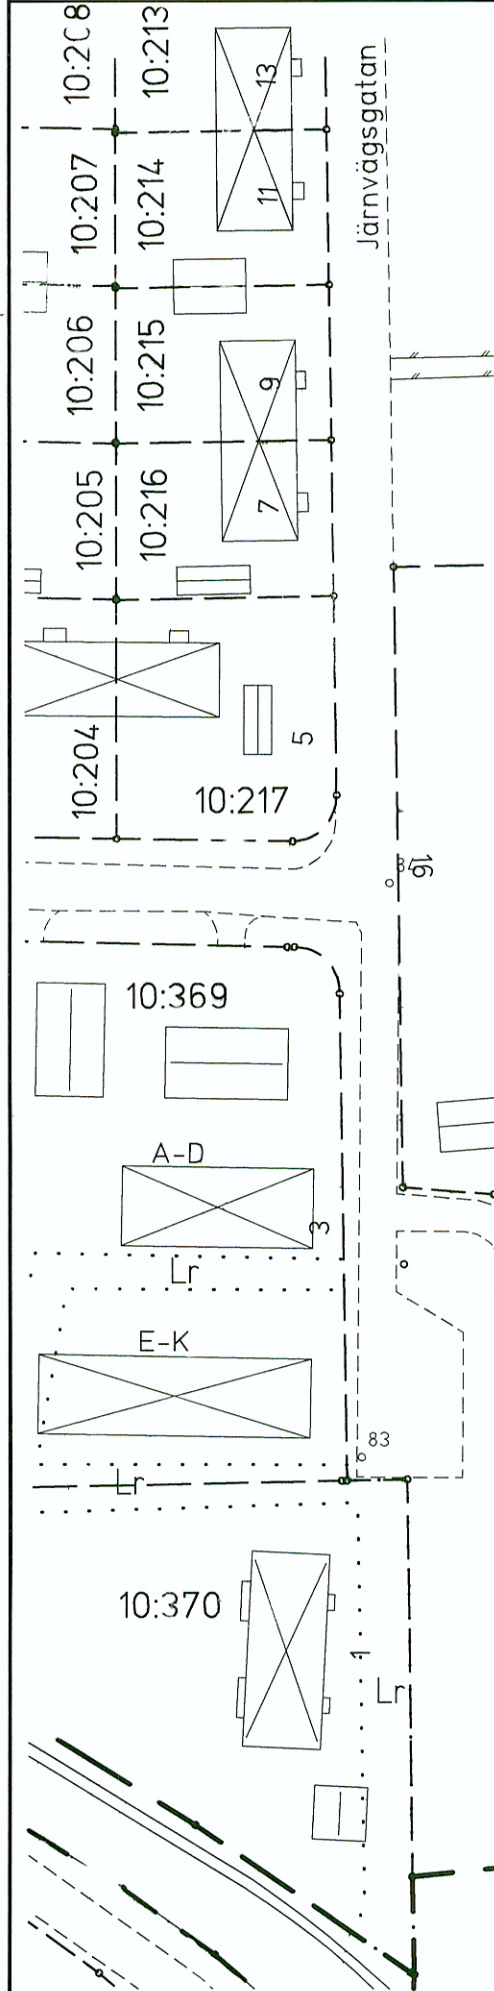

PLANKARTA

GRÄNSBETECKNINGAR

- PLANGRÄNS RITAD 3 mm UTANFÖR PLANOMRÅDET
 - ANVÄNDNINGSGRÄNS
 - EGENSKAPSGRÄNS
- PLANBESTÄMMELSER**
1. ALLMÄN PLATS
- Endast angiven användning är tillåten
- HUVUDGATA TRAFIK MELLAN OMRÅDEN
 - LOKALGATA LOKALTRAFIK
 - GÅGATA GÅNGTRAFIK
 - INFART INFARTSTRAFIK
 - P-PLATS PARKERINGSPLATS
 - PARK ANLAGD PARK
 - TORG TORG MED SCEN, KIOSK OCH PUBLIKA ARRANGEMANG
 - NATUR NATURMARK

2. ANVÄNDNING AV KVARTERSMARK

- C CENTRUM
- C1 KYRKA
- H HANDEL
- BH1 BOSTÄDER MED HANDEL I BOTTENVÅNING
- E TEKNISK ANLÄGGNING

3. UTFORMNING AV ALLMÄN PLATS

- farthinder UPPHÖJD GÅNGÖVERFART

4. BEGRÄNSNING AV MARKENS BEBYGGANDE

- MARKEN FÅR INTE BEBYGGAS
- MARKEN FÅR ENDAST BEBYGGAS MED UTHUS OCH GARAGE
- X MARKEN SKALL VARA TILLGÄNGLIG FÖR ALLMÄN GÅNGTRAFIK

5. MARKENS ANORDNANDE

- UTFART FÅR INTE ANORDNAS ÖVER DENNA GRÄNS

6. PLACERING, UTFORMNING, UTFÖRANDE.

- I-II LÄGSTA OCH HÖGSTA ANTALET VÅNINGAR
- 0,0 HÖGSTA BYGGNADSHÖJD I METER

7. ADMINISTRATIVA BESTÄMMELSER

GENOMFÖRANDETIDEN ÄR 5 ÅR FRÅN DEN DAG PLANEN VINNER LAGA KRAFT, DVS TILL OCH MED 2005-08-07

DETALJPLAN

Reglerar markanvändning och byggande enl PBL

PLANKARTA MED BESTÄMMELSER

ANTAGANDEHANDLING

- Beskrivning
- Genomförande- beskrivning
- Samrådsreogörelse
- Grundkarta
- Fastighetsförteckning
- Utåtande efter utställning

DETALJPLAN FÖR DEL AV Surahammars centrum TORGET OCH PARKERING VID OMVÄGEN

SURAHAMMARS KOMMUN
 Västmanlands län

2000-02-10

KOMMUNSTYRELSEN
Christina Waster Janesson
 Christina Waster Janesson / SB-UTSKOTTET

UPPÅTTAD AV ARK-IN I VÄSTERÅS
Gönnilla Nygren
 Gönnilla Nygren / STADSBARKITEKT

SKALA 1:1000



Beslutsdatum	Sign.
Godkännande SB	
00-05-11	<i>[Signature]</i>
Antagande KF	
00-06-19	<i>[Signature]</i>
Legakraft- vinnande	
00-08-08	

S 84D