

## PLANBESTÄMMELSER

FÖLJANDE GÄLLER INOM OMRÅDEN MED NEDANSTÅENDE BESTÄMMELSER. ENDAST ANGIVEN ANVÄNDNING OCH UTFORMNING ÄR TILLÅTEN. BESTÄMMELSER UTAN BETECKNING GÄLLER INOM HELA PLANOMRÅDET.

### GRÄNSBETECKNINGAR

- PLANOMRÅDESGRÄNS
- ANVÄNDNINGSGRÄNS
- EGENSKAPSGRÄNS

### ANVÄNDNING AV MARK

#### Allmänna platser

- TRAFIK MELLAN OMRÅDEN
- LOKALTRAFIK

#### Kvartersmark

- E TEKNISKA ANLÄGGNINGAR
- S SKOLA
- SY SKOLA, IDROTT
- Y IDROTT

### UTNYTTJANDEGRAD

- e<sub>1</sub> 000** STÖRSTA BRUTTOAREA I m<sup>2</sup>OVAN MARK
- e<sub>2</sub> 000** STÖRSTA BYGGNADSAREA I m<sup>2</sup>

### BEGRÄNSNINGAR AV MARKENS BEBYGGANDE

- MARKEN FÄR INTE BEBYGGAS
- U** MARKEN SKA VARA TILLGÄNGLIG FÖR ALLMÄNNA UNDERJORDISKA LEDNINGAR

### MARKENS ANORDNANDE

#### Mark och vegetation

- n<sub>1</sub>** MARKLOV KRÄVS FÖR FÄLLNING AV TRÄD

#### Utfart

- KÖRBAR IN- OCH UTFART FÄR INTE ANORDNAS

### UTFORMNING, UTFÖRANDE

- HÖGSTA BYGGNADSHÖJD I METER

#### Byggnadsteknik

- b<sub>1</sub>** BYGGNAD SKALL UPPFÖRAS I RADONSÄKERT UTFÖRANDE
- b<sub>2</sub>** RIKTLINJER OM INOMHUSBULLER OM MAX 30 dB(A), EKVIVALENT NIVÅ SKA TILLGODOSES
- b<sub>3</sub>** MÖJLIGHET TILL CENTRAL AVSTÄNGNING AV VENTILATIONSANLÄGGNING SKA FINNAS
- b<sub>4</sub>** UTRYMNINGSVÄGAR SKA PLACERAS SÅ ATT DE VETTER MOT IDROTTSPLATSEN

### ADMINISTRATIVA BESTÄMMELSER

#### Genomförandetid

GENOMFÖRANDETIDEN ÄR FEM ÅR FRÅN DEN DAG PLANEN VINNER LAGA KRAFT,

### ILLUSTRATIONER

- ILLUSTRATIONS LINJE

### DETALJPLAN

Reglerar markanvändning och byggande enl. PBL

### PLANKARTA MED BESTÄMMELSER

DETALJPLAN FÖR  
**Östsura 2:202 m.fl**  
**HÖGSTADIESKOLA**  
 Surahammar  
 SURAHAMMARS KOMMUN  
 Västmanlands län  
 2009-10-12 Rev. 2010-02-15

### ANTAGANDEHANDLING


- Övriga handlingar
- Beskrivning
  - Genomförande- beskrivning
  - Samrådsredogörelse
  - Grundkarta
  - Fastighetsförteckning
  - Utåtande efter utställning

Beslutsdatum	Sign.
Godkännande BM:n 2010-02-15	
Antagande KF 2010-03-22	
Laga Kraft- vinnande 2010-04-14	

### UPPRÄTTAD AV

Lars E Persson / Plan- och Bildbyrå LEP

SKALA 1:1000

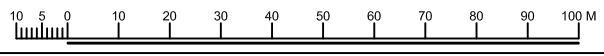

**S 99 D**