



DETALJPLAN
Reglerar markanvändning och byggande enl. PBL

PLANILLUSTRATION

- ANTAGANDEHANDLING
- Övriga handlingar
 - Beskrivning
 - Genomförande-
beskrivning
 - Grundkarta
 - Fastighetsförteckning
 - Granskningsutlåtande


DETALJPLAN FÖR
Östsura 2:202 m.fl
HAMMARSKOLAN

Surahammar
SURAHAMMARS KOMMUN
Västmanlands län

Beslutsdatum	Sign.
Godkännande BM:n	
Antagande KF	
Laga Kraft- vinnande	

2013-05-06
UPPRÄTTAD AV

Lars E Persson / Plan- och Bildbyrå LEP
SKALA 1:1000

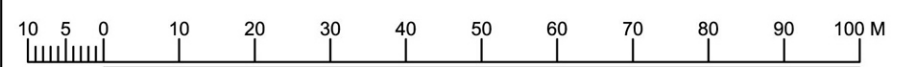

S D