


# FÖRSLAG TILL ÄNDRING I BYGGNADSPLENEN FÖR SURAHAMMARS BRUKSSAMHÄLLE VÄSTMANLANDS LÄN upprättat av länsarkitektkontoret i Västerås

OBS! Höjdsystem RH00

År 1944 den 12 april har länsstyrelsen fastställt å denna karta angiven ändring av byggnadsplanen för Surahammars bruks-samhälle, betyg; Västerås slott i landskansliet den 3 juni 1944.  
På tjänstens vägnar:

## Beteckningar:

- gräns, belägen 3 m. utanför det område, som beröres av ändringen.
- ==== gällande byggnadsplansgräns.
- -- -- -- -- , avsedd att utgå.
- föreslagen områdesgräns.
- bestämmelsegräns.
- fastighetsgräns, ej avsedd att fastställas.
- parkområde
- område, som ej får bebyggas.
- kvartersmark för öppet byggnadsätt.
- " staket " "
- allmänna platser, gator.
- +0.0 gällande gathöjder.
- II, III antal våningar jämte vind.
- nivåkurvor, 1 m. chridistans.
- +0.0 gathöjd, avsedd att fastställas.

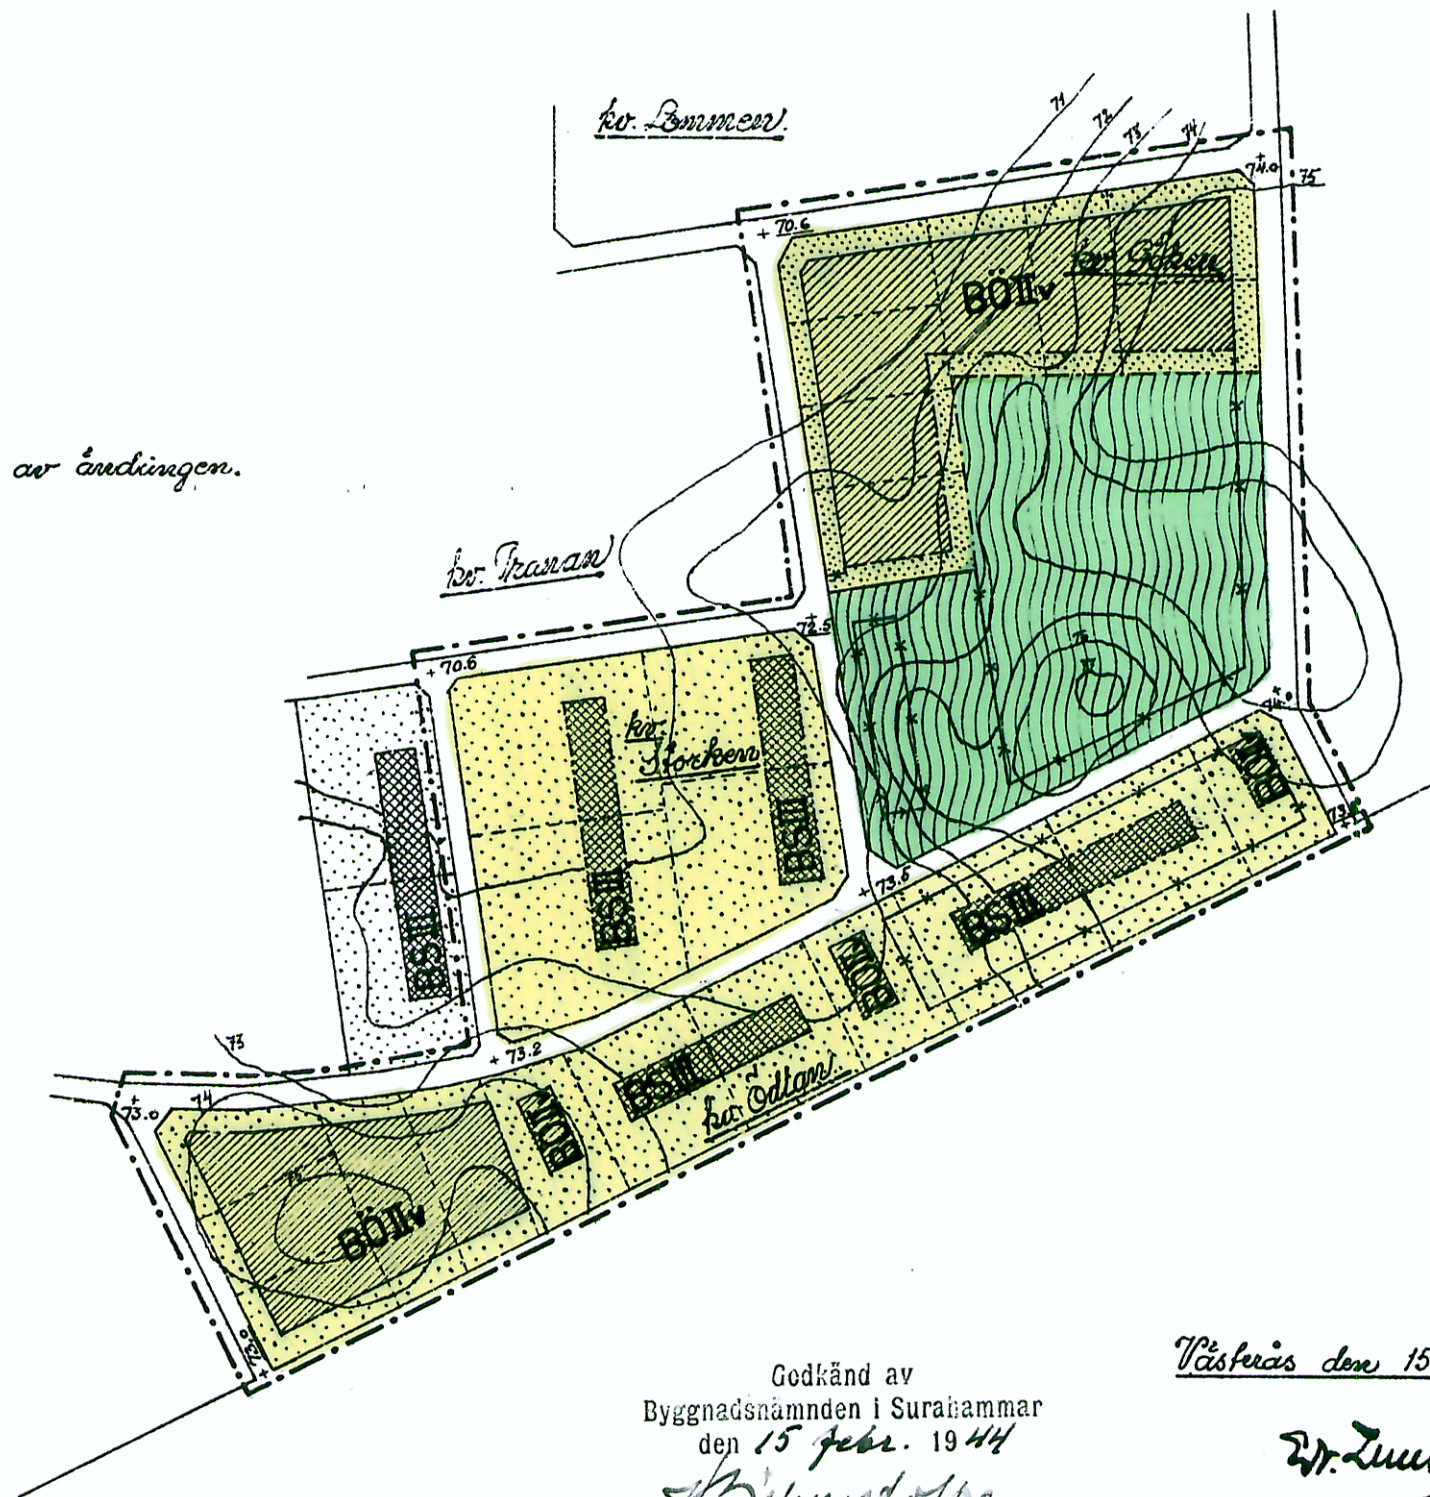

Godkänd av  
Byggnadsnämnden i Surahammar  
den 15 febr. 1944

*H. Binnestofve*

Västerås den 15 jan. 1944.

*E. Lundquist*

Skala 1:2000.

0 100 200 300 400 meter.