


OBS! Höjdsystem RH00

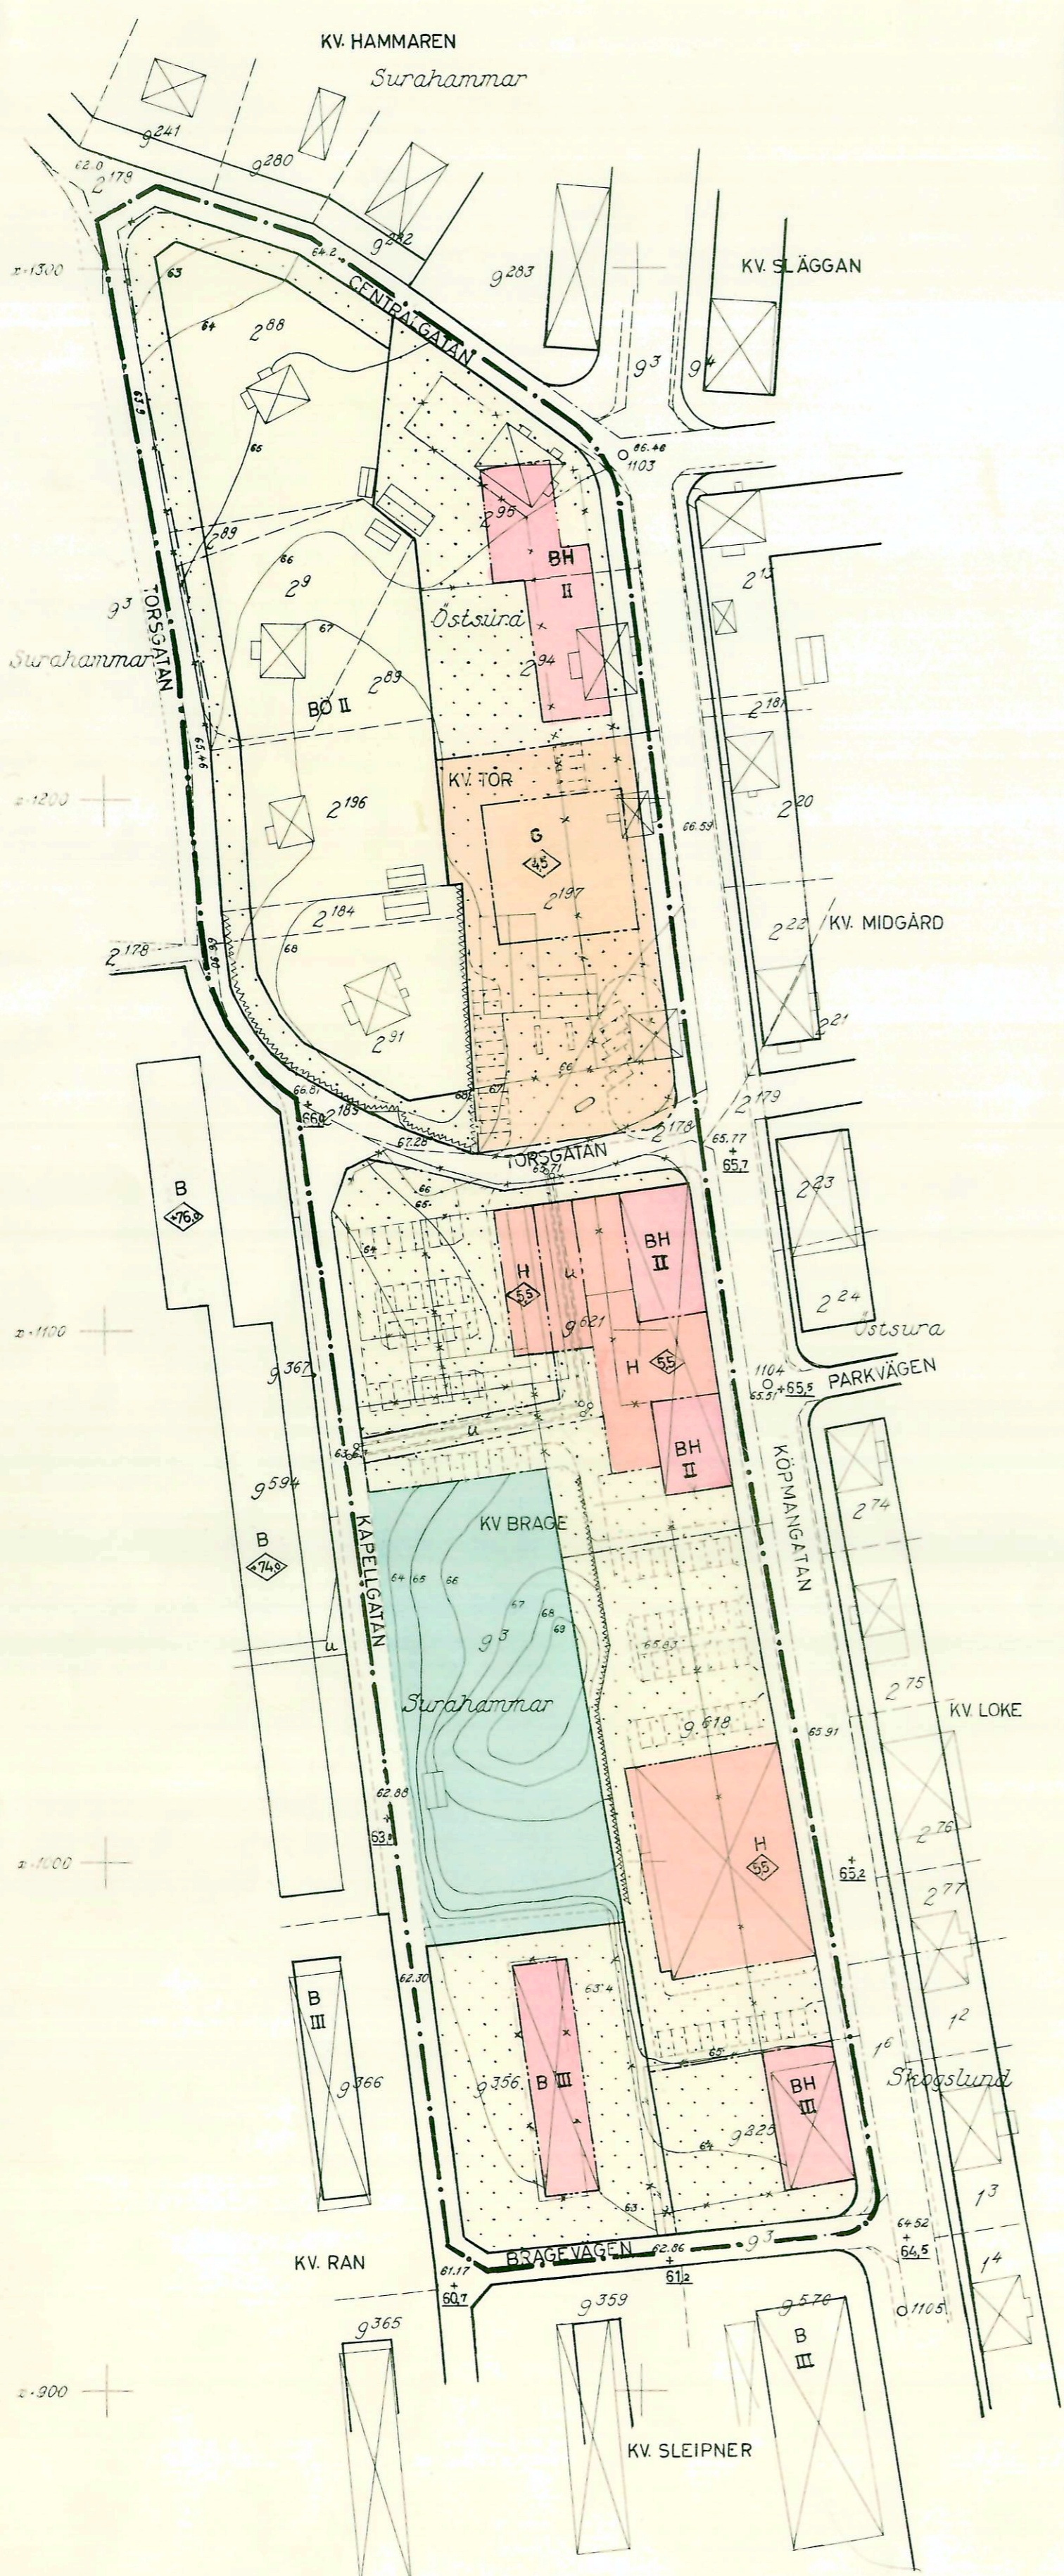

FÖRSLAG TILL ÄNDRING AV BYGGNADSPLAN FÖR KVARTEREN TOR OCH BRAGE INOM

SURAHAMMARS SAMHÄLLE (FASTIGHETERNA ÖSTSURA 2, 197 MFL) I SURA SOCKEN, SURAHAMMARS KOMMUN, VÄSTMANLANDS LÄN

Upprättad i april 1967
Kommunernas Konsultbyrå LBP, Västerås

Åke Carlström
arkitekt SAR

Grundkartan upprättad av distriktslantmätaren
i Västerås lantmäteridistrikt

Beteckningar: Grundkartan

- Gällande områdesgräns
- Fastighetsgränser
- Befintliga byggnader
- Staket
- Stödmur
- Underjordisk ledning
- Väg
- Avvägd höjd
- Nivåkurvor
- Polygonpunkt
- Reträtspunkt
- Jordregisternummer

Tillhör kommunalfullmäktiges
i Surahammars kommun
beslut jämtligt protokoll
den 20-11-1967 s. 87

Åke Carlström
Kommunalfullmäktiges ordförande

Plankartan

A Gränsbeteckningar

- byggnadsplanegräns, 3m utanför avsett planområde
- gällande områdes- och bestämmelsegräns
- gällande områdes- och bestämmelsegräns avsedd att utgå
- väg- byggnadsområdes- och annan områdesgräns
- bestämmelsegräns
- gränslinjer ej avsedda att fastställas

B Områdesbeteckningar

Allmän plats

- vägmarg
- park eller plantering

Byggnadskvarter:

- B område för bostadsändamål
- BO område för fristående eller kopplade hus
- BH område för bostads- och handelsändamål
- H område för handelsändamål
- G område för garageändamål (bensin- och servicestation)

C Övriga beteckningar:

- mark som inte får bebyggas
- mark tillgänglig för underjordiska ledningar
- antal våningar
- byggnadshöjd
- byggnadshöjd räknat från samhällets 0-plan
- gällande väghöjd

År 1968 den 4 mars har länsstyrelsen fastställt å denna karta angiven ändring av byggnadsplanen för kvarteren Tor och Brage inom Surahammars samhälle (fastigheterna Östsura 2197, m.fl.) och har beslutet därom jämtligt 150 § byggnadslagen omedelbart vunnit laga kraft, betygar; Västerås som ovan.

På tjänstens vägnar

Carl Ohrner
Carl Ohrner

Kopier i likhet med original betygas.
Stockholm den 26-7-1968
SVENSKA REPRODUKTIONS AB
G. Lundberg
G. Lundberg

Skala 1:1000

