

## PLANBESTÄMMELSER

FÖLJANDE GÄLLER INOM OMRÅDEN MED NEDANSTÅENDE BETECKNINGAR. ENDAST ANGIVENANVÄNDNING OCH UTFORMNING ÄR TILLÅTEN. BESTÄMMELSER UTAN BETECKNING GÄLLER INOM HELA PLANOMRÅDET.

### GRÄNSBETECKNINGAR

- PLANOMRÅDESGRÄNS (RITAD 3 M UTANFÖR PLANOMRÅDET)
- ANVÄNDNINGSGRÄNS
- EGENSKAPSGRÄNS

### ANVÄNDNING AV MARK

Kvartermark

- B** BOSTÄDER
- E** VATTENTORN
- S** SKOLA
- S<sub>1</sub>** SKOLRESTAURANG
- Y** IDROTT

### UTNYTTJANDEGRAD

- e** 1000 STÖRSTA BYGGNADSAREAN I m<sup>2</sup>. INGLASADE BALKONGER OCH INGLASADE UTEPLATSER INRÄKNAS INTE I BRUTTOAREA.

### BEGRÄNSNING AV MARKENS BEBYGGANDE

- MARKEN FÅR INTE BEBYGGAS
- MARKEN FÅR ENDAST BEBYGGAS MED UTHUS OCH GARAGE
- u** MARKEN SKA VARA TILLGÄNGLIG FÖR ALLMÄNNA UNDERJORDISKA LEDNINGAR
- g** MARKEN SKA VARA TILLGÄNGLIG FÖR GEMENSAMHETSANLÄGGNING

### UTFORMNING, UTFÖRANDE

Utförning

- 0.0** HÖGSTA TOTALHÖJD I METER
- I-II** HÖGSTA ANTAL VÅNINGAR
- V1** VIND FÅR INTE INREDAS
- V2** SUTERRÄNGVÅNING FÅR ANORDNAS UTÖVER ANGIVET ANTAL VÅNINGAR

### Byggnadsteknik

- b<sub>1</sub>** BYGGNAD SKA UPPFÖRAS I RADONSÄKERT UTFÖRANDE

### Skyddsbestämmelser

- q<sub>1</sub>** BEFINTLIG FASAD OCH FASADDETALJER SKA BEVARAS. SE PLANBESKRIVNING SID 8-9.

### ADMINISTRATIVA BESTÄMMELSER

GENOMFÖRANDETIDEN ÄR FEMTON (15) ÅR FRÅN DEN DAG PLANEN VINNER LAGA KRAFT

### DETALJPLAN

Reglerar markanvändning och byggande enl. PBL

### PLANKARTA MED BESTÄMMELSER

### ANTAGANDEHANDLING

- Övriga handlingar
- Beskrivning
  - Genomförande- beskrivning
  - Samrådsredogörelse
  - Grundkarta
  - Fastighetsförteckning
  - Utåtande efter granskning


DETALJPLAN FÖR  
**Ramnäs Kyrby 1:147, 1:17, 4:1**  
**(Bäckhammarskolan)**  
**Ramnäs**

SURAHAMMARS KOMMUN  
 Västmanlands län

2012-08-28

UPPRÄTTAD AV

Lars E Persson / Plan- och Bildbyrå LEP  
 SKALA 1:1000 i A2-format

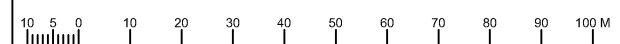

Beslutsdatum	Sign.
2012-08-28	
2012-10-01	
2012-10-25	
Dnr: 2011.0281.211	

**R 16 D**