

Förslag till ändring i byggnadsplanerna
 för Surahammars brukssamhälle i
 Suras socken, Västmanlands län

OBS! Höjdsystem RH00

upprättat i länsarkitektkontoret i Västerås
 september 1949.


M. Lundqvist

Rätt ~~kopierad~~ här förverad arkiv-
 akt..... *Suras 710*.....

betygar
 Västerås i länets lantmäterikontor
 den ...*28.1.1957*.....

a. u.

W. Sjöström

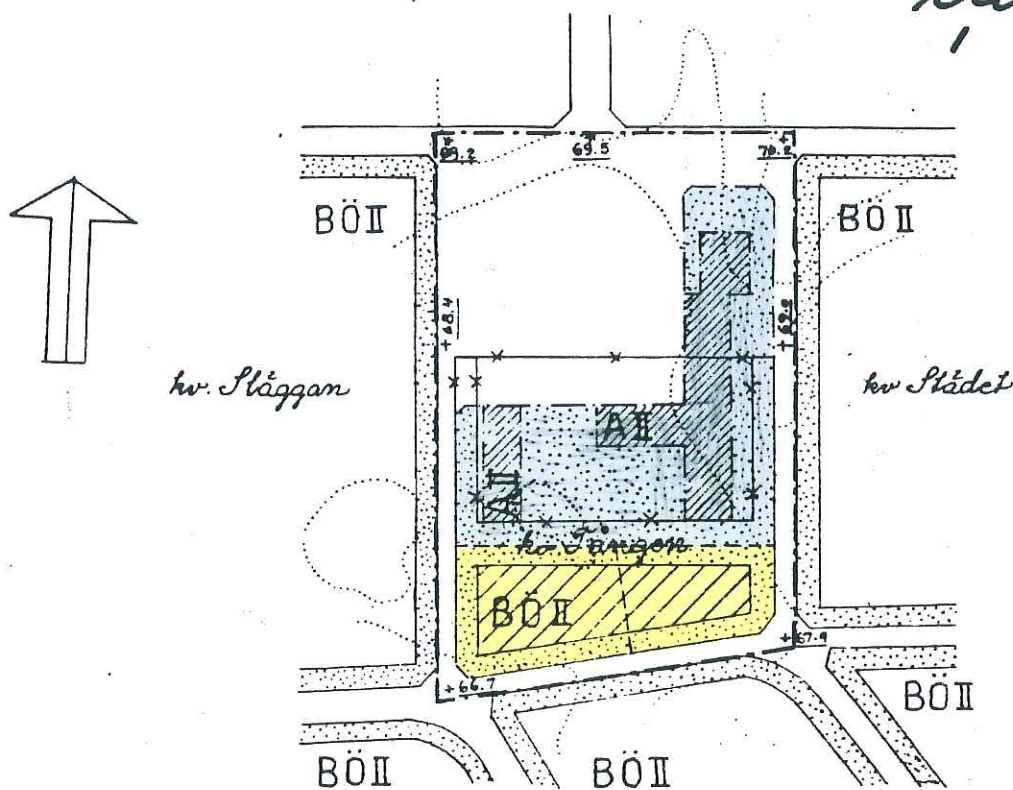

Beteckningar

- — — — byggnadsplanegräns.
- × — × — gällande områdesgräns, avsedd att utgå
- — — — områdesgräns.
- — — — områdesgräns, avsedd att fastställas.
- — — — bestämmelsegräns, avsedd att fastställas
- område, som ej får byggas.
- BÖ** område för bostadsändamål, öppet byggnads sätt.
- A** område för allmänt ändamål.
- II** antal våningar.
- — — — allmän plats, gata.
- +0.0 gällande gathöjd.
- nivåkurvor.
- — — — fastighetsgräns, ej avsedd att fastställas.

År 1950 den 27 april har länsstyrelsen
 fastställt å denna karta angiven änd-
 ring i byggnadsplanen för Surahammars
 brukssamhälle, och har beslutet därom
 jämlikt 150 § byggnadslagen omedelbart
 vunnit laga kraft; betygar,
 Västerås slott i landskansliet som ovan
 På tjänstens vägnar:
 R. Svensson

Kopiens likhet med originalet betygas.
 Stockholm den *13 juni* 1950

STATENS REPRODUKTIONSANSTALT

O. Sjöström

Skala 1:2000

100

200 m