


ILLUSTRATIONSKARTA

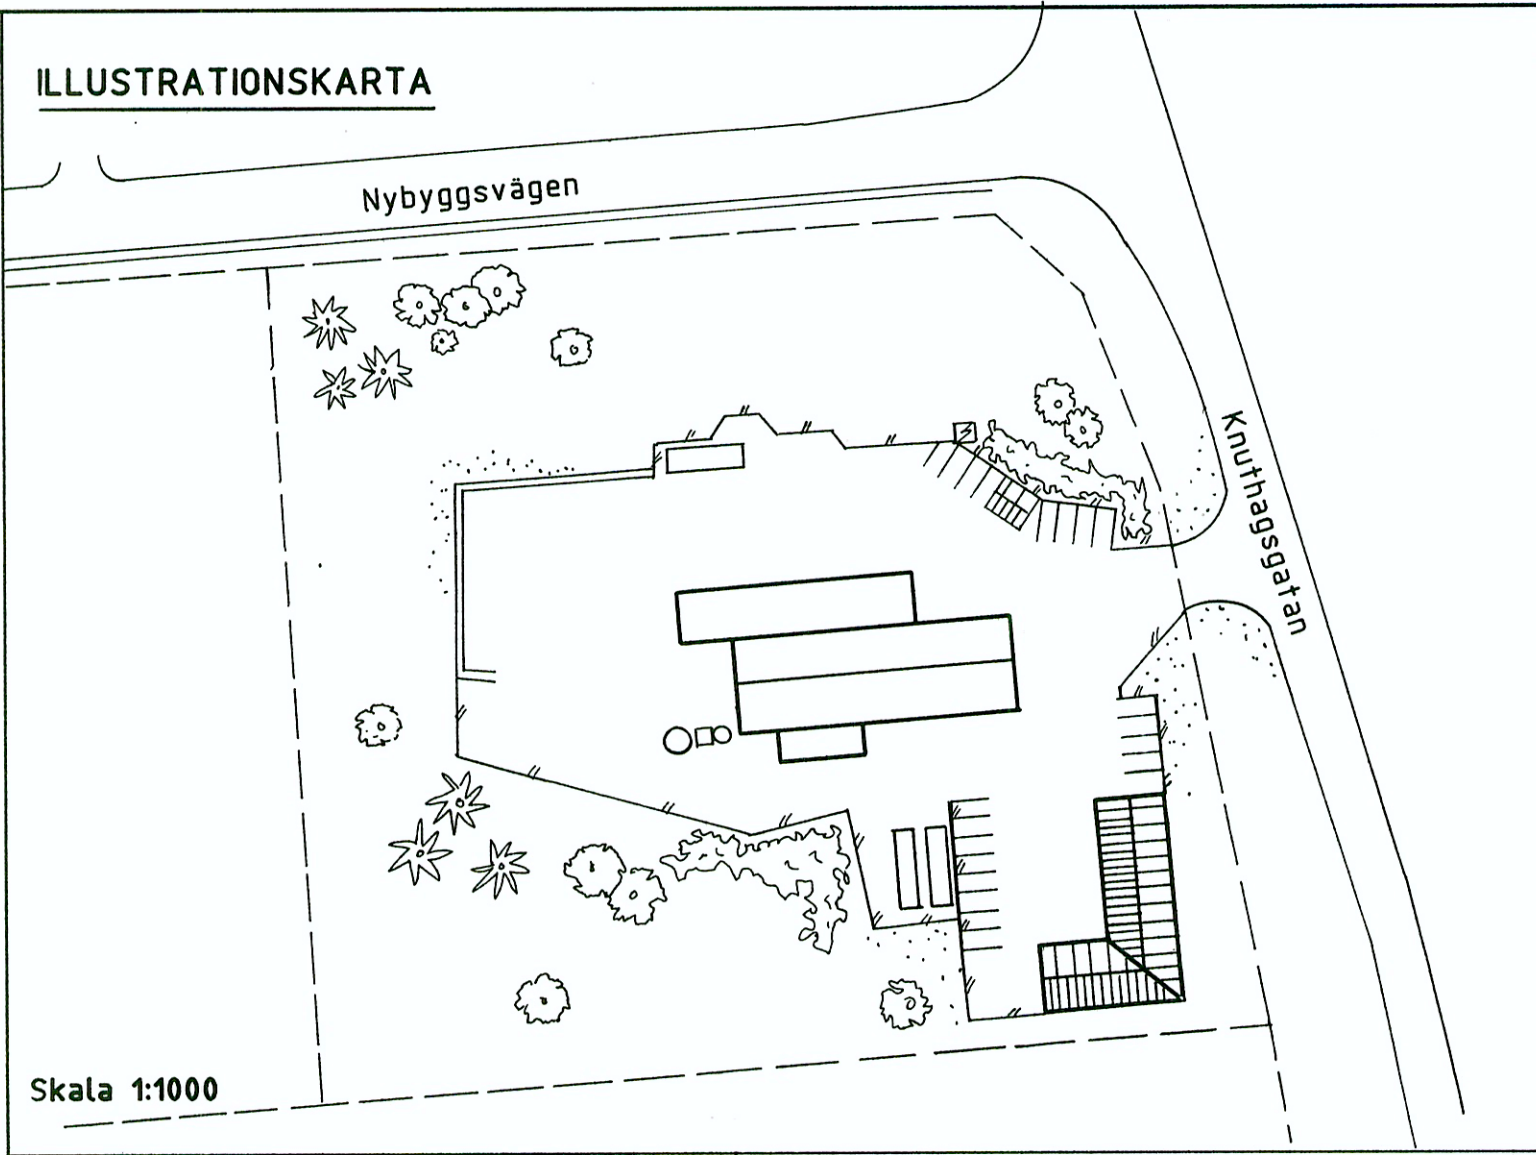

Skala 1:1000

PLANKARTA
MED BESTÄMMELSER

GRÄNSBETECKNINGAR

- LINJE, SOM PÅ KARTAN LIGGER 3mm UTANFÖR PLANOMRÅDET
- - - ANVÄNDNINGSGRÄNS
- · - · EGENSKAPSGRÄNS

1. ANVÄNDNING AV ALLMÄN PLATS

H-GATA GATA SOM INGÅR I HUVUDNÄTET

2. ANVÄNDNING AV KVARTERSMARK

E₁ FJÄRRVÄRMEVERK

K KONTOR

3. BEGRÄNSNING AV MARKENS BEBYGGANDE

· · · · FÅR EJ BEBYGGAS

4. MARKENS DISPOSITION

⊕ UTFART FÅR EJ ANORDNAS

5. UTFORMNING, UTFÖRANDE

◇ 20,0 HÖGSTA BYGGNADSHÖJD I METER - DOCK TILLÅT
HÖGRE SKORSTENSHÖJD

II HÖGSTA ANTAL VÅNINGAR

6. ADMINISTRATIVA BESTÄMMELSER

GENOMFÖRANDETIDEN SLUTAR FEM ÅR EFTER DET DATUM
PLANEN VUNNIT LAGA KRAFT, D V S 1996-05-28.



GRUNDKARTEBETECKNINGAR:

- FASTIGHETSGRÄNSER
- - - VÄG
- · - · GRÄNS FÖR PLANTERING, GÅNGSTIG BYGGNAD
- ~ HöjDKURVOR
- ⊗ BOSTADSHUS RESP.UTHUS, TAKUTSPRÅNG KARTERAT
- POLYGONPUNKT
- 14: 200 REGISTERNUMMER FÖR FASTIGHET
- + RUTNÄTSPUNKT
- ≡ DIKE

GRUNDKARTAN UPPRÄTTAD AV FASTIGHETS-
BILDNINGSMYNDIGHETEN I KÖPING

PROJEKTIONSSYSTEM: 2,5 GON W
KOORDINATSYSTEM: I PLAN RIKETS SYSTEM RT 09
I HÖJD RIKETS SYSTEM 1900

KARTAN UPPRÄTTAD I MÄTKLASS III

GRUNDKARTANS RIKTIGHET BESTYRKES 1991

JAN REHDIN
BITR. DISTRIKTLANTMÄTARE

DETALJPLAN

Reglerar markanvändning och byggande enl. PBL

PLANKARTA MED
BESTÄMMELSER

ANTAGANDEHANDLING

- Övriga handlingar
- Beskrivning
- Genomförande-
beskrivning
- Samrådsredogörelse.
- Grundkarta
- Fastighetsförteckning
- Utlåtande efter
utställning

Beslutsdatum

BN godkännande

Antagande BN

91-05-02. *[Signature]*

Lagakraft-
vinnande.

91-05-29

DETALJPLAN FÖR
ENERGIVERKET

Surahammar
SURAHAMMARS KOMMUN
Västmanlands län

1991-02-22

BYGGNADSNÄMNDEN SURAHAMMAR

Kerstin Malmberg
Kerstin Malmberg / STADSARKITEKT

0 5 10 20 30 40 50 60 70 80 90 100 M
SKALA 1:1000 S 65 D