


## FÖRSLAG TILL BYGGNADSPÅN FÖR ALLEGÅRDET (NORRA DELEN) I VIRSBO BRUKSSAMHÄLLE RAMNÄS SOCKEN OCH KOMMUN VÄSTMANLANDS LÄN

Västerås den 29 december 1961  
 Alnefelt Tollbom, Arkitektkontor AB.

*Alnefelt Tollbom*  
 N.O. Tollbom

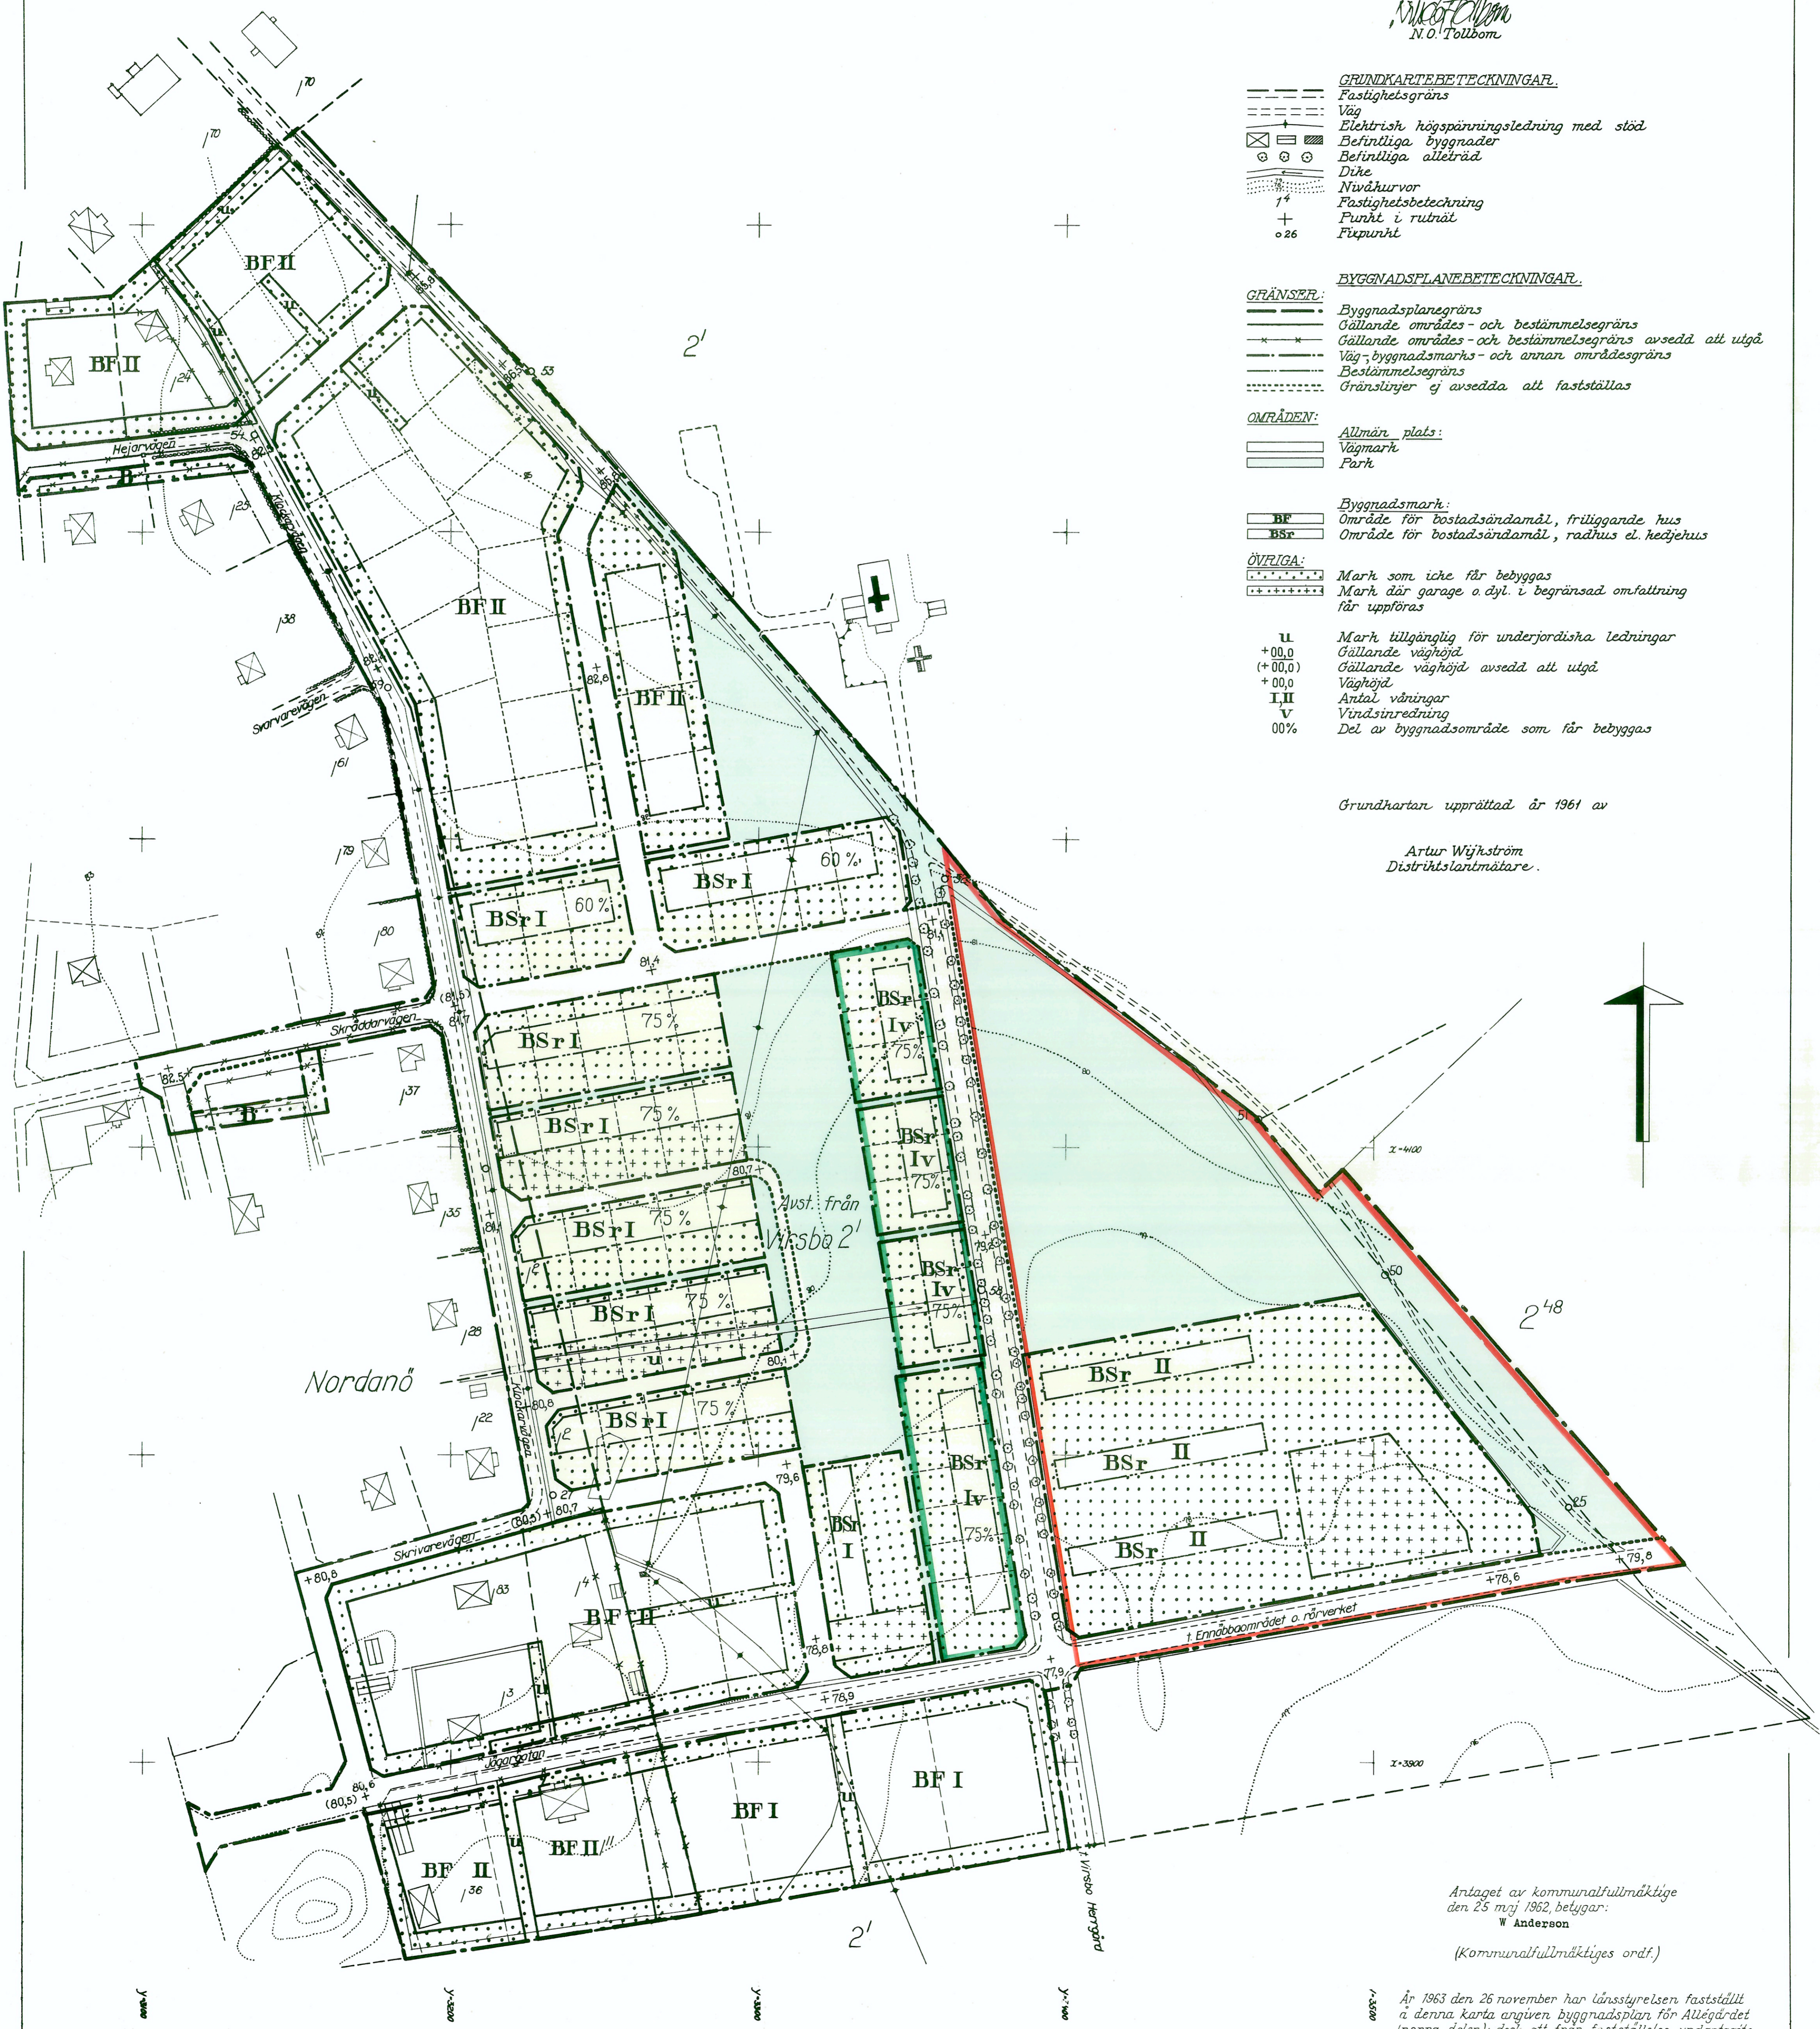

- GRUNDKARTEBETECKNINGAR.**
- Fastighetsgräns
  - - - - - Väg
  - ⊕ Elektrisk högspänningsledning med stöd
  - ⊗ Befintliga byggnader
  - ⊙ Befintliga alleträd
  - Dike
  - ⋯ Nivåkurvor
  - 14 Fastighetsbeteckning
  - + Punkt i rutnät
  - o 26 Fjäderpunkt

- BYGGNADSPÅNEBETECKNINGAR.**
- GRÄNSER:**
- Byggnadsplanegräns
  - Gällande områdes- och bestämmelsegräns
  - \* - \* - Gällande områdes- och bestämmelsegräns avsedd att utgå
  - - - - - Väg-, byggnadsmarks- och annan områdesgräns
  - ⋯ Bestämmelsegräns
  - ⋯ Gränslinjer ej avsedda att fastställas

- OMRÅDEN:**
- Allmän plats
  - Vägmark
  - Park

- Byggnadsmark:**
- Område för bostadsändamål, friliggande hus
  - BSR Område för bostadsändamål, radhus el. kedjehus

- ÖVRIGA:**
- Mark som icke får bebyggas
  - Mark där garage o. dyl. i begränsad omfattning får uppföras

- II Mark tillgänglig för underjordiska ledningar
- +00,0 Gällande väghöjd
- (+00,0) Gällande väghöjd avsedd att utgå
- +00,0 Väghöjd
- I, II Antal våningar
- V Vindsinredning
- 00% Del av byggnadsområde som får bebyggas

Grundkartan upprättad år 1961 av

Artur Wikström  
 Distriktslantmätare.

Antaget av kommunalfullmäktige  
 den 25 maj 1962, betygar:  
 W. Anderson  
 (Kommunalfullmäktiges ordf.)

År 1963 den 26 november har länsstyrelsen fastställt  
 denna karta angiven byggnadsplan för Allegården  
 (norra delen); dock att från fastställelse undantagits  
 två områden, del ena begränsat med röd och del  
 andra med grön linje, och har beslutet därom jäm-  
 likt 150 § byggnadslagen omedelbart vunnit laga  
 kraft, betygar; Västerås i landskansliet som ovan.  
 På tjänstens vägnar:

Skala 1:1000  
 0 5 10 20 30 40 50 100 m

Kopiera tillbehör med originalens betyg.  
 Stockholm den 22 april 1964  
 SVENSKA REPRODUKTIONENS AB  
 G. Lundberg

Gunnar Eriksson