

GRUNDKARTA över del av  
ALLÉGÄRDET

i Virsbo brukssamhälle, Ramnäs,  
Surahammars kommun, Västmanlands län.

Upprättad genom komplettering år 1975 av:

*Håkan Zetterberg*  
Håkan Zetterberg  
Distriktslantmätare

Skala 1:1000

Beteckningar, se Statens lantmäteriverk  
meddelande 1974:10

TILLHÖR SURAHAMMARS KOMMUNFULLMÄKTIGES  
BESLUT DEN 18-12-1974 § 131  
*Erik G. Andersson*  
ERIK G. ANDERSSON  
ORDFÖRANDE  
Siv Gahlin  
kommunalsekreterare

FÖRSLAG TILL ÄNDRING OCH UTVIDGNING AV  
BYGGNADSPLENEN FÖR  
**ALLÉGÄRDET** VIRSBO  
SURAHAMMARS KOMMUN  
VÄSTMANLANDS LÄN

VÄSTERÅS DEN 10 OKTOBER 1975

*Vilhelm Alnefelt*  
VILHELM ALNEFELT  
ARKITEKT SÄR

**BETECKNINGAR:**

GRUNDKARTAN

- FASTIGHETSGRÄNS
- ⊕ KYRKA
- ⊗ BOSTADSHUS RESP. UTHUS
- ⋯ VÄG
- ⋯ GRÄNS FÖR PLANTERING, GÅNGSTIG
- DIKE
- STAKET
- HÄCK
- TELEKABEL UNDER MARKYTAN
- NIVÅKURVOR
- 0.0 FASTIGHETSBECKNING
- POLYGONPUNKT
- GRÄNSPUNKT
- ⊕ RUTNÄTSPUNKT

PLANFÖRSLAGET

GRÄNSBECKNINGAR


- BYGGNADSPLENENGRÄNS BELÄGEN 3 METER UTANFÖR
- DET OMRÅDE FÖRSLAGET AVSER
- GÄLLANDE OMRÅDESGRÄNS
- GÄLLANDE BESTÄMMELSEGRÄNS
- GÄLLANDE OMRÅDE- OCH BESTÄMMELSEGRÄNS AVSEDD ATT UTGÅ
- OMRÅDESGRÄNS
- BESTÄMMELSEGRÄNS
- GRÄNSLINJER EJ AVSEDDA ATT FASTSTÄLLAS
- FÖRBUD MOT UTFART
- TVÄRSTRECK MED PIL MARKERAR FÖRBUDETS SLUT

OMRÅDESBETECKNINGAR

- VÄGMARK
- PARK ELLER PLANTERING
- A OMRÅDE FÖR ALLMÄNT ÄNDAMÅL
- BSr OMRÅDE FÖR BOSTADSÄNDAMÅL, RADHUS ELLER KEDJEHUS
- K OMRÅDE FÖR KYRKLIGT ÄNDAMÅL OCH FÖR BEGRAVNINGÄNDAMÅL

ÖVRIGA BETECKNINGAR

- MARK SOM ICKE FÅR BEBYGGAS
- I VÅNINGANTAL
- V VINDSINREDNING
- % PROCENTUELL DEL AV BYGGNADSOmrÅDE INOM TOMTPLATS SOM FÅR BEBYGGAS
- 0.0 BYGGNADSHÖJD
- FÖRESLAGEN BYGGNAD EJ AVSEDDA ATT FASTSTÄLLAS
- P " PARKERING " " " "

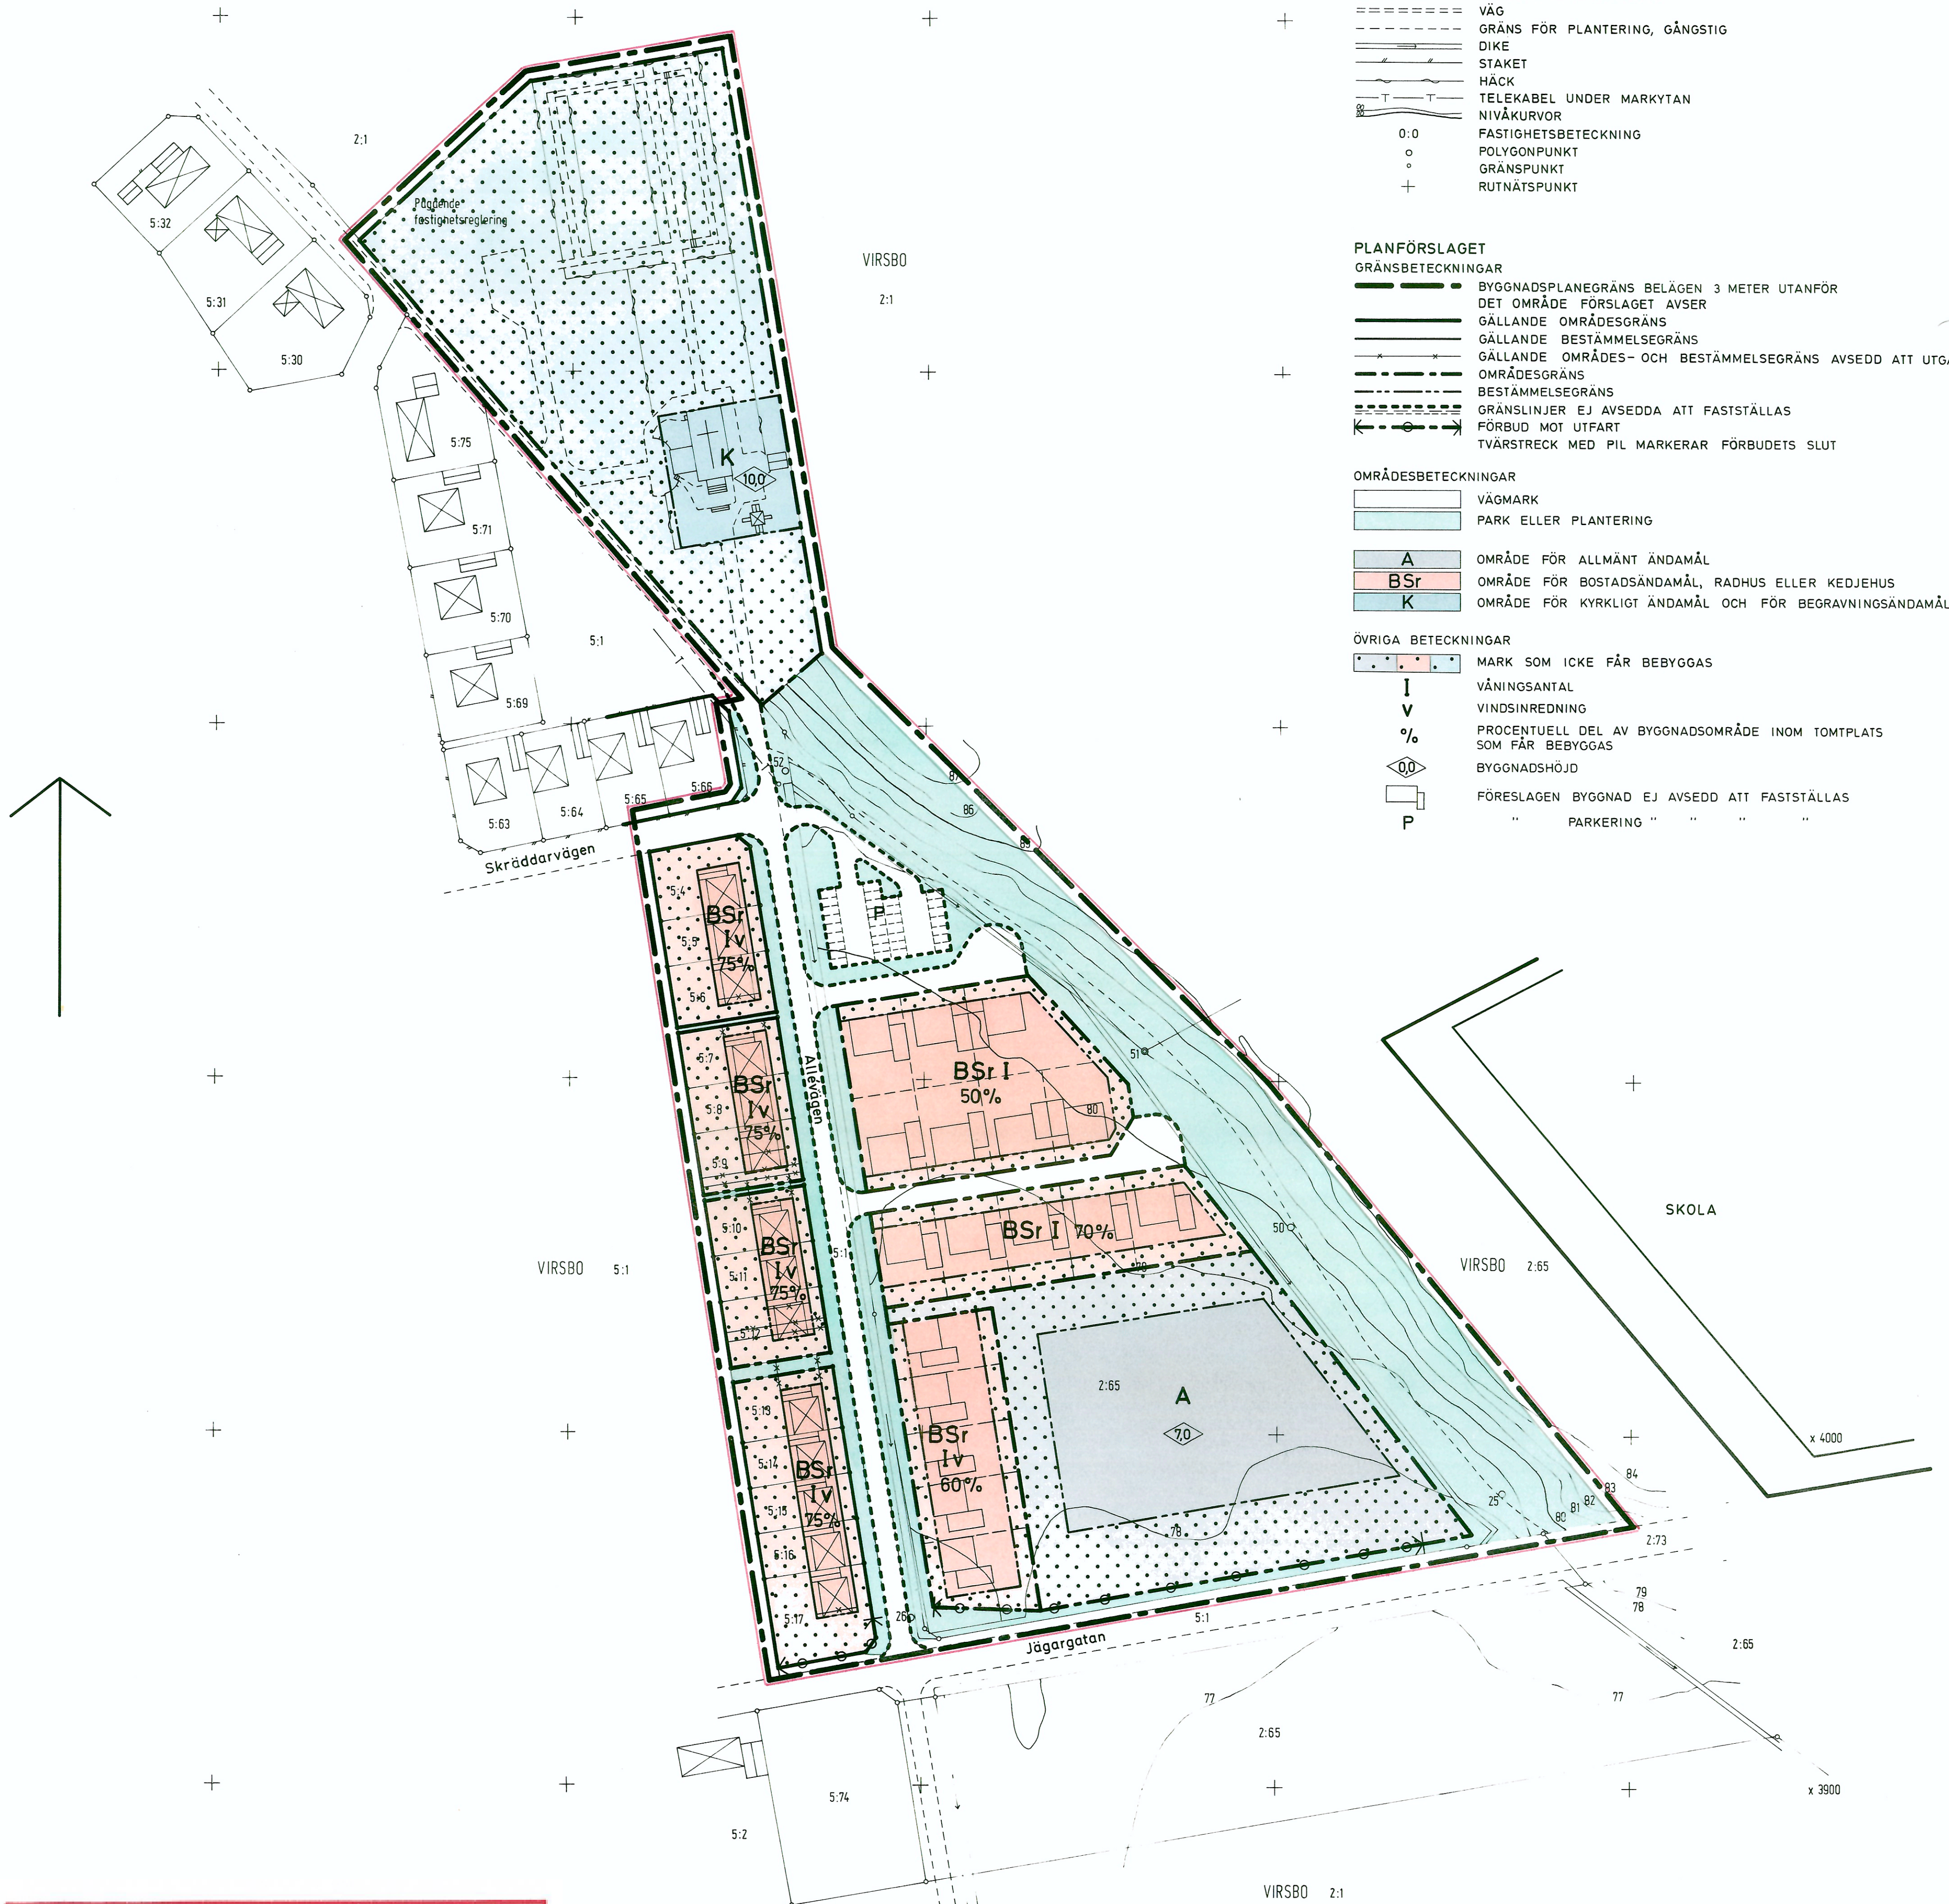

**OBS! Höjdsystem RH00**

1976-02-27 har länsstyrelsen i Västmanlands län  
fastställt på denna karta angiven byggnadsplan.  
Beslutet har numera vunnit laga kraft, betygas,  
Västerås 1976-03-22

*Elisabeth Karlsson*  
Elisabeth Karlsson

*S. Andersson*  
24/78

SKALA 1:1000

