

PLANBESTÄMMELSER

GRÄNSBETECKNINGAR

- PLANGRÄNS RITAD 3 mm UTANFÖR PLANOMRÅDET.
- - - ANVÄNDNINGSGRÄNS
- EGENSKAPSGRÄNS

1. ANVÄNDNING AV ALLMÅN PLATSMARK.

Endast angiven användning är tillåten

NATUR NATUROMRÅDE MED GÅNG- OCH CYKELVÄG

2. ANVÄNDNING AV KVARTERSMARK

- B** BOSTÄDER
- E₁** TRANSFORMATOR
- E₂** PUMPSTATION

3. UTNYTTJANDEGRAD

e TOTAL EXPLOATERINGSGRAD FÖR HELA BOSTADSKVARTERET ÄR 3000 m² BTA EXKLUSIVE UTHUS OCH GARAGE

4. BEGRÄNSNING AV MARKENS BEBYGGANDE

- MARKEN FÅR INTE BEBYGGAS
- MARKEN FÅR ENDAST BEBYGGAS MED UTHUS OCH GARAGE
- u** MARKEN SKALL VARA TILLGÄNGLIG FÖR ALLMÄNNA UNDERJORDISKA LEDNINGAR

5. MARKENS ANORDNANDE

- grönyta** GEMENSAM GRÖNYTA FÖR HELA BOSTADSKVARTERET LEKPLATS OCH RIKTIGA PLANTERINGAR SKALL FINNAS
- i-gata** INTERNGATA INOM BOSTADSKVARTERET
- allé** ALLÉPLANTERING SKALL UTFÖRAS UTEFTER INTERNGATA
- UTFART FÅR INTE ANORDNAS ÖVER DENNA GRÄNS

6. PLACERING, UTFORMNING, UTSEENDE

- p** HUVUDBYGGNAD SKALL PLACERAS UTEFTER FÖRGÅRDSMARK VID INTERNGATA
- I-II** HÖGSTA ANTAL VÅNINGAR
- V₁** VIND FÅR INTE INREDAS
- f₁** FASADER SKALL UTGÖRAS AV PUTS ELLER TRÄ. TAKET SKALL UTGÖRAS AV SVART PLÅT ALTERNATIVT TEGELRÖTT TAKTEGEL. TAKLUTNINGEN SKALL MINST VARA 22 OCH HÖGST 28 GRADER.
- f₂** FASADER SKALL UTGÖRAS AV PUTS. TAKET SKALL UTGÖRAS AV SVART PLÅT ALTERNATIVT TEGELRÖTT TAKTEGEL. TAKLUTNINGEN SKALL MINST VARA 22 OCH HÖGST 28 GRADER.

7. ADMINISTRATIVA BESTÄMMELSER

GENOMFÖRANDETIDEN ÄR 10 ÅR FRÅN DEN DAG PLANEN VINNER LAGA KRAFT, DVS TILL OCH MED

OBS! Höjdsystem RH00

DETALJPLAN

Reglerar markanvändning och byggande enl PBL

PLANKARTA MED BESTÄMMELSER

ANTAGANDEHANDLING

- Ovriga handlingar
- Beskrivning
- Genomförande- beskrivning
- Samrådesredogörelse
- Grundkarta
- Fastigheteförteckning
- Utåtande efter utställning

DETALJPLAN FÖR DEL AV

NORRBY 2:5, Ramnäs

SURAHAMMARS KOMMUN

Västmanlands län


2001-02-08 Rev. 2001-03-08

SAMHÄLLSBYGGNADSNÄMNDEN
 Christina Waster Jansson
 UPPRÄTTAD AV ARK-İN I VÄSTERÅS
 Gunilla Nygren / STADSARKITEKT

SKALA 1:1000
 0 5 10 20 30 40 50 60 70 80 90 100 M

Beslutsdatum	Sign.
2001-05-03	<i>[Signature]</i>
2001-06-18	<i>[Signature]</i>
2001-07-31	

R 15 D

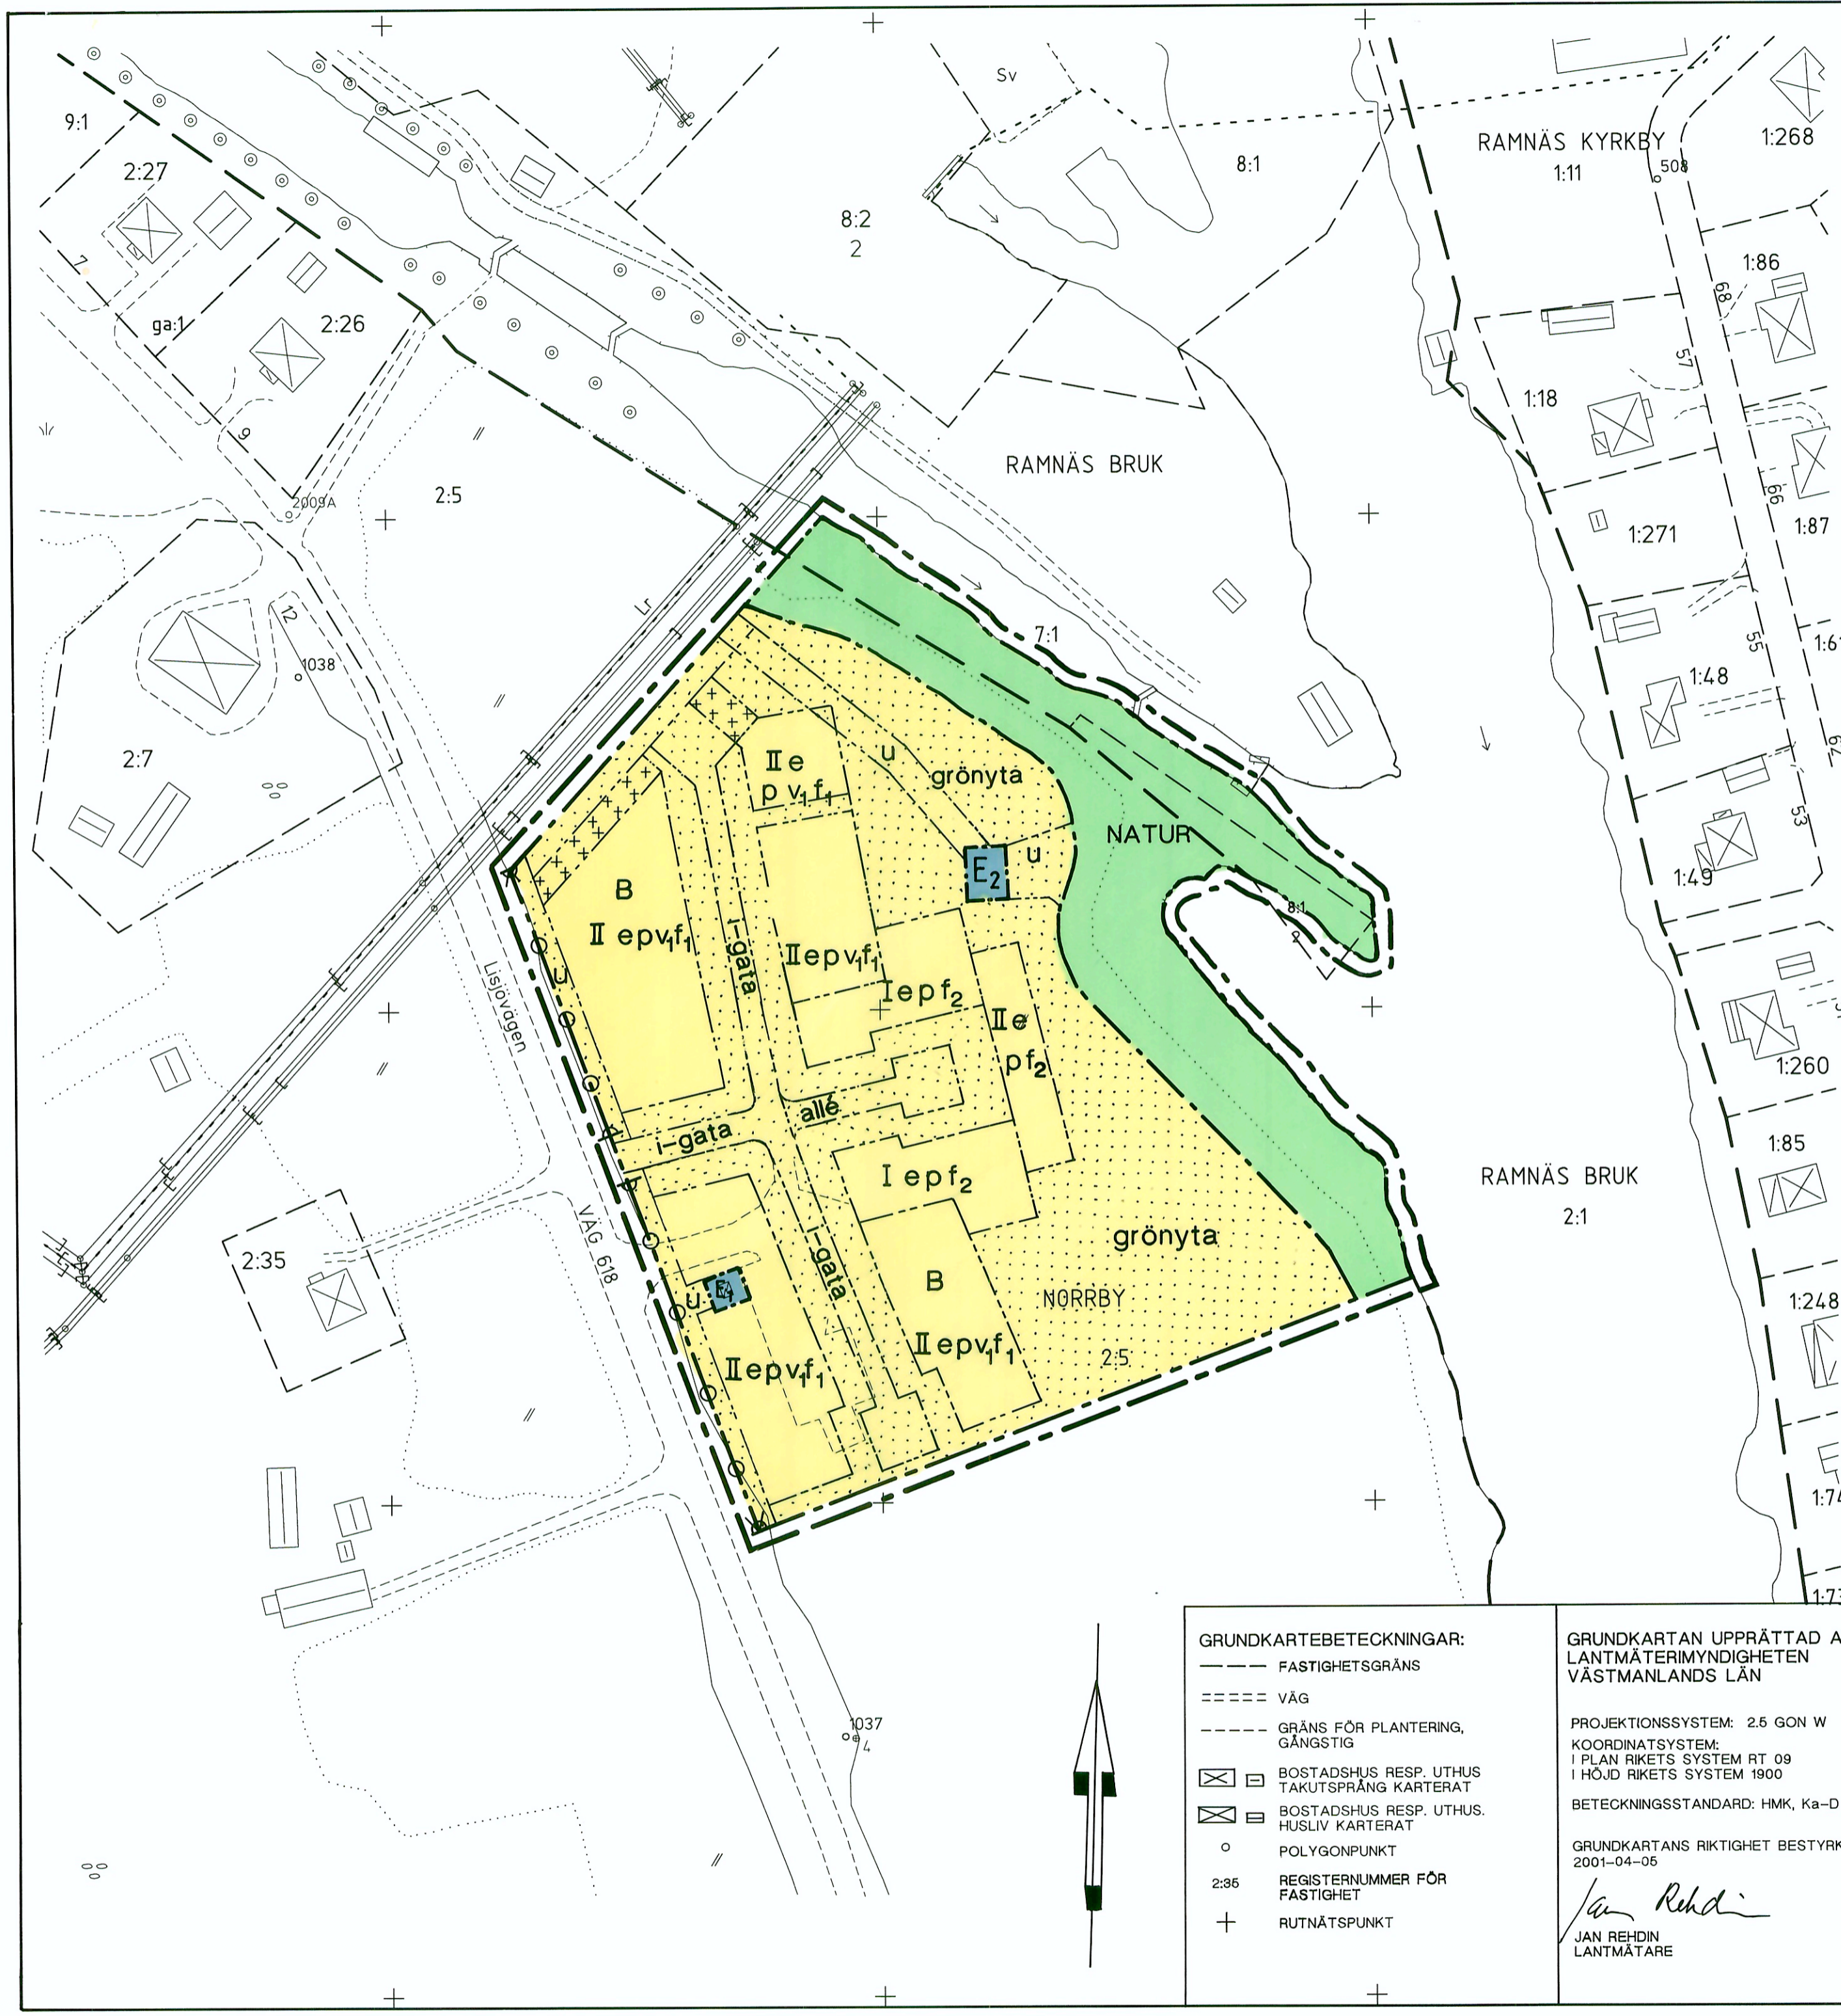

- ### GRUNDKARTEBETECKNINGAR:
- FASTIGHETSGRÄNS
 - ==== VÄG
 - - - - GRÄNS FÖR PLANTERING, GÅNGSTIG
 - BOSTADSHUS RESP. UTHUS TAKUTSPRÅNG KARTERAT
 - BOSTADSHUS RESP. UTHUS. HUSLIV KARTERAT
 - o POLYGONPUNKT
 - 2:36 REGISTRNUMMER FÖR FASTIGHET
 - + RUTNÄTSPUNKT

GRUNDKARTAN UPPRÄTTAD AV LANTMÄTERIMYNDIGHETEN VÄSTMANLANDS LÄN

PROJEKTIONSSYSTEM: 2.5 GON W
 KOORDINATSYSTEM: I PLAN RIKETS SYSTEM RT 09 I HÖJD RIKETS SYSTEM 1900

BETECKNINGSSANDARD: HMK, Ka-D

GRUNDKARTANS RIKTIGHET BESTYRKES 2001-04-05

[Signature]
 JAN REHDIN
 LANTMÄTARE