


FÖRSLAG TILL ÄNDRING AV  
BYGGNADSPANEN FÖR  
DEL AV SURAHAMMAR 9:2 M FL  
**DAMMEN**  
SURAHAMMARS KOMMUN  
VÄSTMANLANDS LÄN

VÄSTERÅS DEN 1 FEBRUARI 1979

*W. Alnefelt*  
VILHELM ALNEFELT  
ARKITEKT SAR

TILLHÖR SURAHAMMARS KOMMUNFULLMÄKTIGES  
BESLUT DEN 23 APRIL 1979, § 44  
*Erik G. Andersson*  
ERIK G. ANDERSSON  
ORDFÖRANDE

**OBS! Höjdsystem RH00**

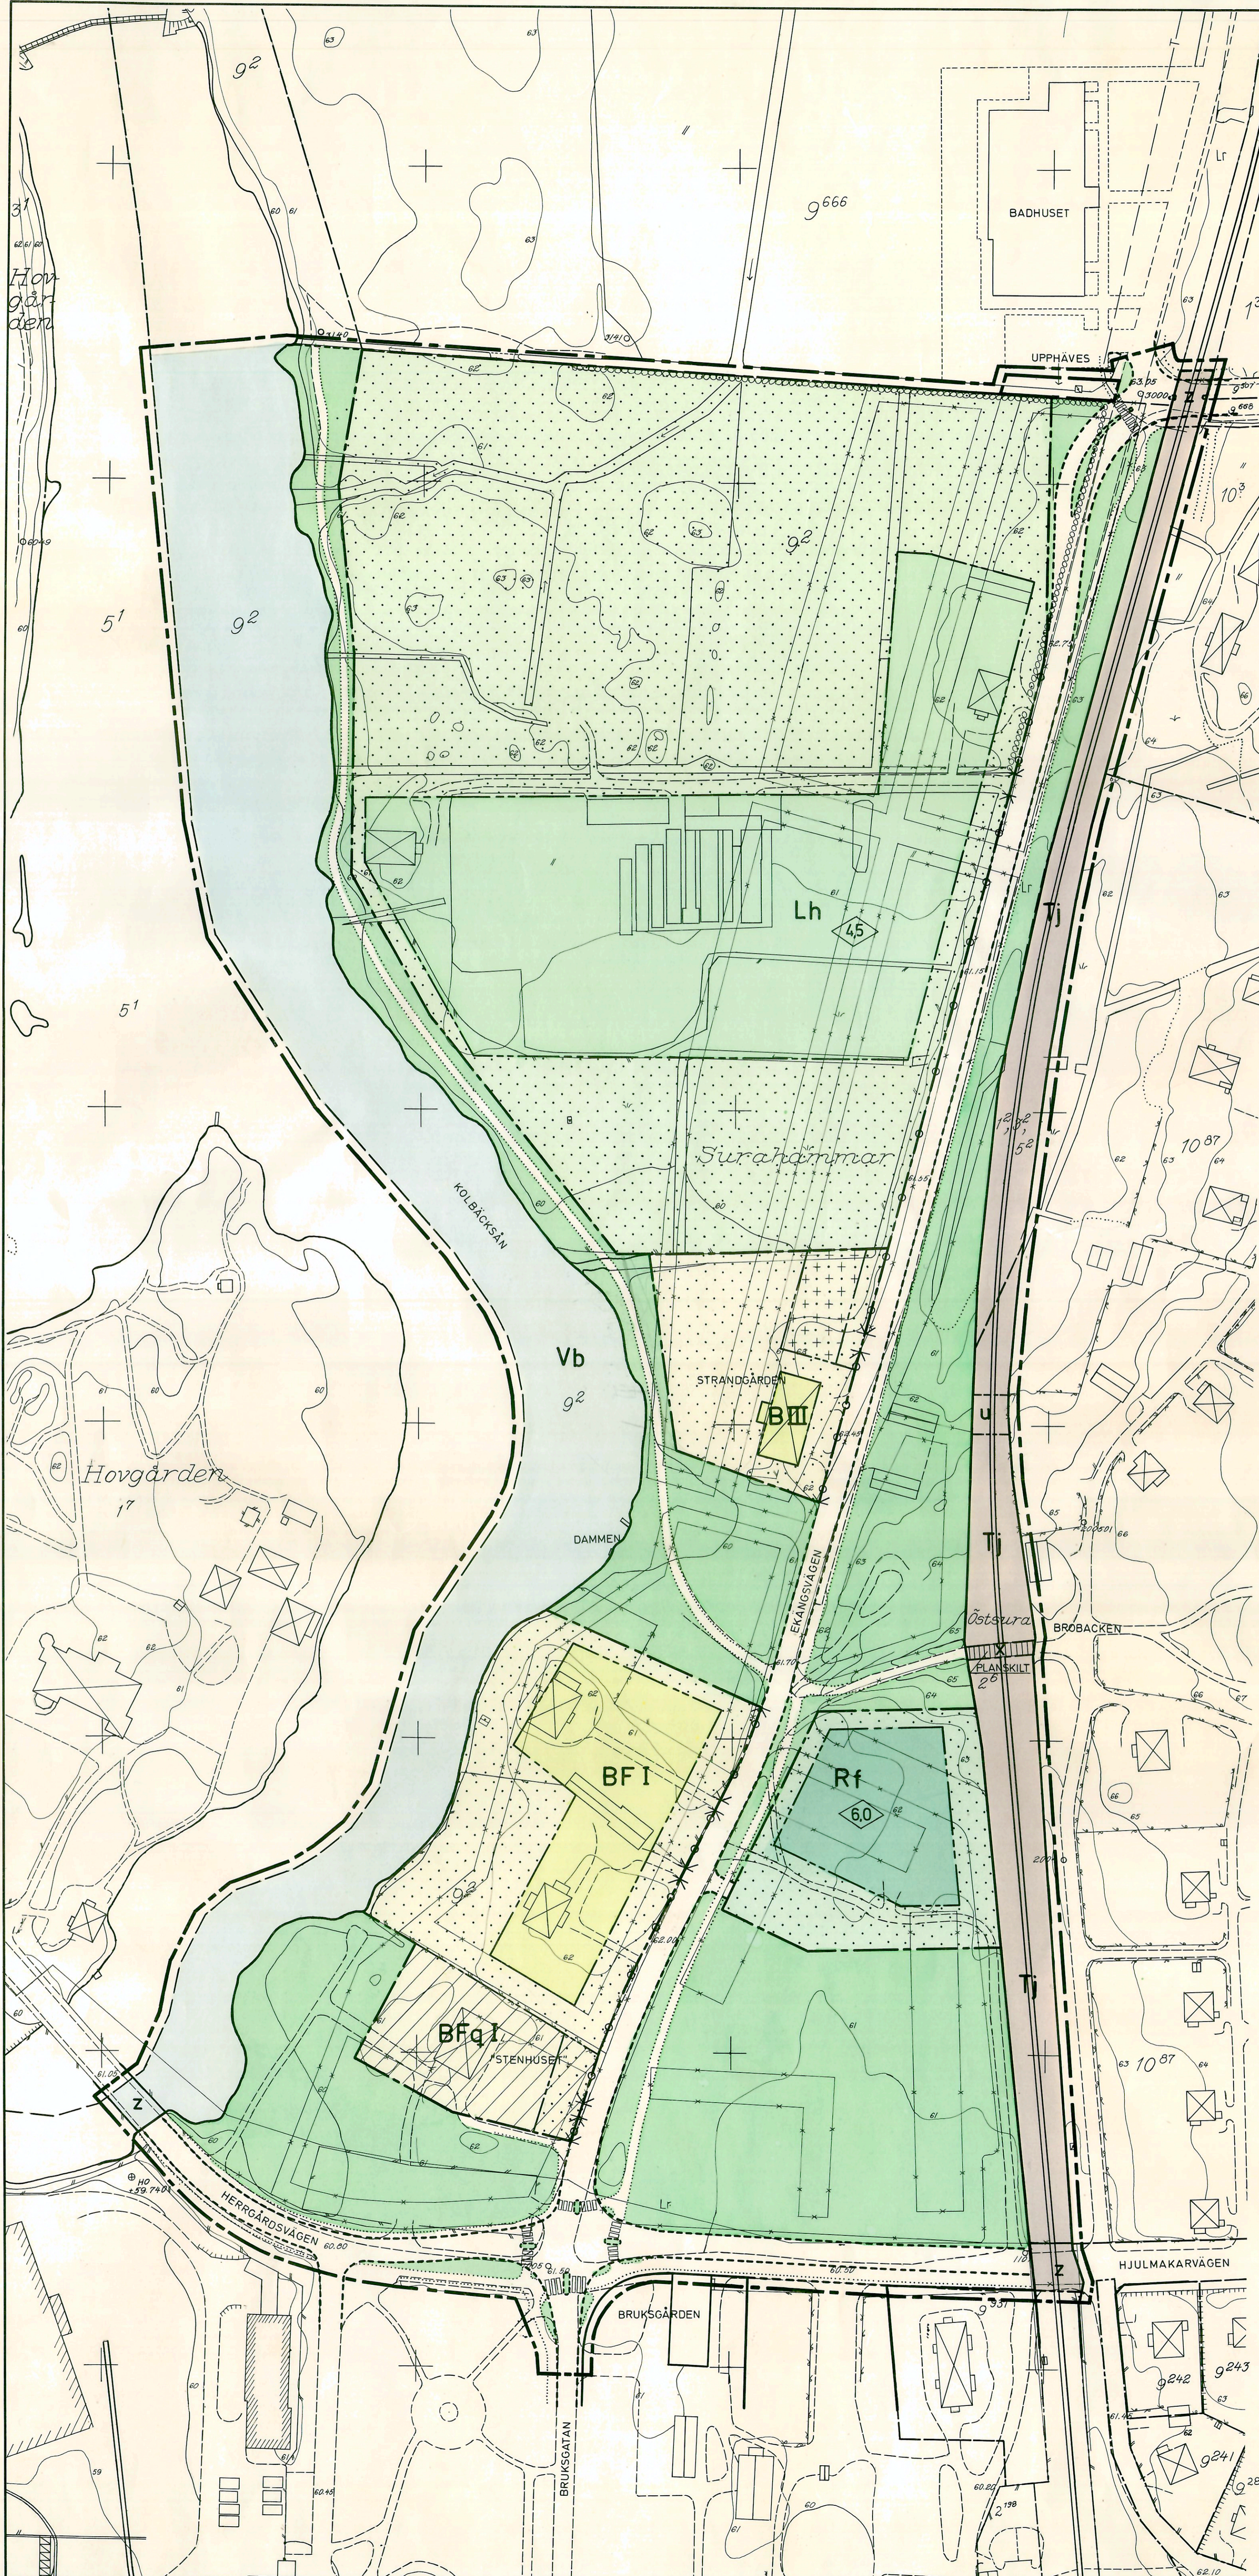

**BETECKNINGAR**

**GRUNDKARTA**

- FASTIGHETSGRÄNS
- BEFINNLIGA BYGGNADER
- VÄG
- JÄRNVÄGSSPÅR
- DIKE
- STAKET
- HACK
- STÖVMUR
- NIVÅKURVOR
- 72.95 AVVÄGD GATUHÖJD
- 9.581 REGISTERNUMMER FÖR FASTIGHET
- POLYGONPUNKT
- RUTNÄTSPUNKT
- LEDNINGSRÄTT

Grundkartans riktighet bestyrkes  
1979-05-26  
*Nils Blom*  
Nils Blom  
Lantmätare

Grundkartans riktighet bestyrkes  
1979-02-12  
*Jan Reld*  
Jan Reld  
Dist. lantmätare

Projektionssystem 2,5 gon V  
Koordinatsystem: i plan rikets system 1938  
i höjd rikets system 1900  
Kartan upprättad i mätklass III  
Byggnadernas takkonturer o. fasadlinjer karterade  
Fastighetsredovisningen hänförs till den 26 maj 1978.

**PLANFÖRSLAGET**

- A. GRÄNSER**
- BYGGNADSPANENGRÄNS BELÄGEN 3 METER UTANFÖR FASTSTÄLLESEOMRÅDET
  - GÄLLANDE OMRÅDESGRÄNS
  - GÄLLANDE BESTÄMMELSEGRÄNS
  - GÄLLANDE OMRÅDE- ELLER BESTÄMMELSEGRÄNS AVSEDD ATT UTGÅ OMRÅDESGRÄNS
  - BESTÄMMELSEGRÄNS
  - GRÄNSLINJER EJ AVSEDDA ATT FASTSTÄLLAS
  - GRÄNS FÖR OMRÅDE INOM VILKET BYGGNADSPAN AVSES ATT UPPHÄVAS

- B. OMRÅDEN**
- ALLMÄN PLATS
  - VÄGMARK
  - PARK ELLER PLANTERING

- BYGGNADSKVARTER**
- B** OMRÅDE FÖR BOSTÄDER
  - Lh** OMRÅDE FÖR HANDELSTRÄDGÅRD


- SPECIALOMRÅDEN**
- Tj** OMRÅDE FÖR JÄRNVÄG
  - Rf** OMRÅDE FÖR FRILUFTSMUSEUM
  - Vb** VATTENOMRÅDE

- C. ÖVRIGA BETECKNINGAR**
- MARK SOM ICKE FÅR BEBYGGAS
  - MARK SOM UNDANTAGSVIS FÅR BEBYGGAS MED GARAGE OCH UTHUS
  - MARK TILLGÄNGLIG FÖR ALLMÄN GÅNGTRAFIK
  - MARK TILLGÄNGLIG FÖR ALLMÄN GATUTRAFIK
  - LEDNINGSOMRÅDE
  - BYGGNADSSÄTT: FRISTÄENDE HUS
  - ANTAL VÅNINGAR
  - BYGGNADSHÖJD
  - UTFARTSFÖRBUD, TVÄRSTRECK MED PIL
  - MARKERAR FÖRBUDETS SLUT

- q** SÄRSKILD MILJÖHÄNSYN
- ILLUSTRATIONS BETECKNING**  
OMRÅDE DÄR ENLIGT PLANBESKRIVNINGEN ER-FÖRDRAS SÄRSKILDA SAMRÅD MED ANTIKVARISK MYNDIGHET I SAMBAND MED PRÖVNING AV BYGGNADSLÖV

1979-07-11 har länsstyrelsen i Västmanlands län fastställt på denna karta angiven byggnadsplan. Beslutet har numera vunnit laga kraft, betygsges. Västerås 1979-08-10.  
*Ulla Hed*  
Ulla Hed

Kopierat likhet med originalt betygsges.  
Stockholm den 17.10.1979  
LiberKartor  
*Christina Sjögård*  
C. Sjögård

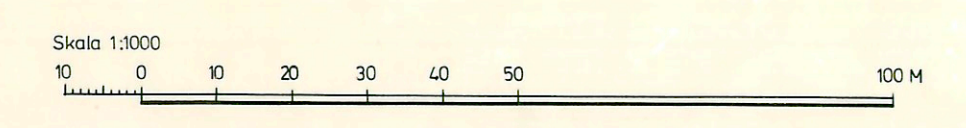

000197