

PLANKARTA

GRÄNSBETECKNINGAR

- LINJEN PÅ KARTAN 3 MM UTANFÖR PLANOMRÄDESGRÄNS
- - - ANVÄNDNINGSGRÄNS
- EGENSKAPSGRÄNS

PLANBESTÄMMELSER

1. ANVÄNDNING AV ALLMÄN PLATS

- L-GATA GATA SOM INGÅR I LOKALNÄTET
- H-GATA GATA SOM INGÅR I HUVUDNÄTET
- NATUR NATUROMRÅDE

2. ANVÄNDNING AV KVARTERSMARK

- B BOSTÄDER
- U LAGER
- L ODLING
- T JÄRNVÄGSTRAFIK

3. UTNYTTJANDEGRAD

- e1 200 STÖRSTA TILLÄTNA BYGGNADSAREA I KVADRATMETER
- e2 PÅ VARJE FASTIGHET FÅR HÖGST EN HUVUDBYGGNAD OCH HÖGST TRE UTHUS UPPFÖRAS

4. BEGRÄNSNING AV MARKENS BEBYGGANDE

- MARKEN FÅR INTE BEBYGGAS
- MARKEN SKALL VARA TILLGÄNGLIG FÖR ALLMÄNNA UNDERJORDISKA LEDNINGAR
- MARKEN SKALL VARA TILLGÄNGLIG FÖR GEMENSAMHETSANLÄGGNING

5. MARKENS ANORDNANDE

- UTFART FÅR INTE ANORDNAS ÖVER DENNA GRÄNS.

6. PLACERING, UTFORMNING, UTFÖRANDE

- II HÖGSTA ANTAL VÅNINGAR


7. STÖRNINGSSKYDD

- TRÄPLANK 2,0 METER.

8. ADMINISTRATIVA BESTÄMMELSER

GENOMFÖRANDETIDEN ÄR 5 ÅR FRÅN DET ATT PLANEN VINNEN LAGA KRAFT.

1 KOMMUNEN ÄR INTE HUVUDMAN FÖR DE ALLMÄNNA PLATSERNA.

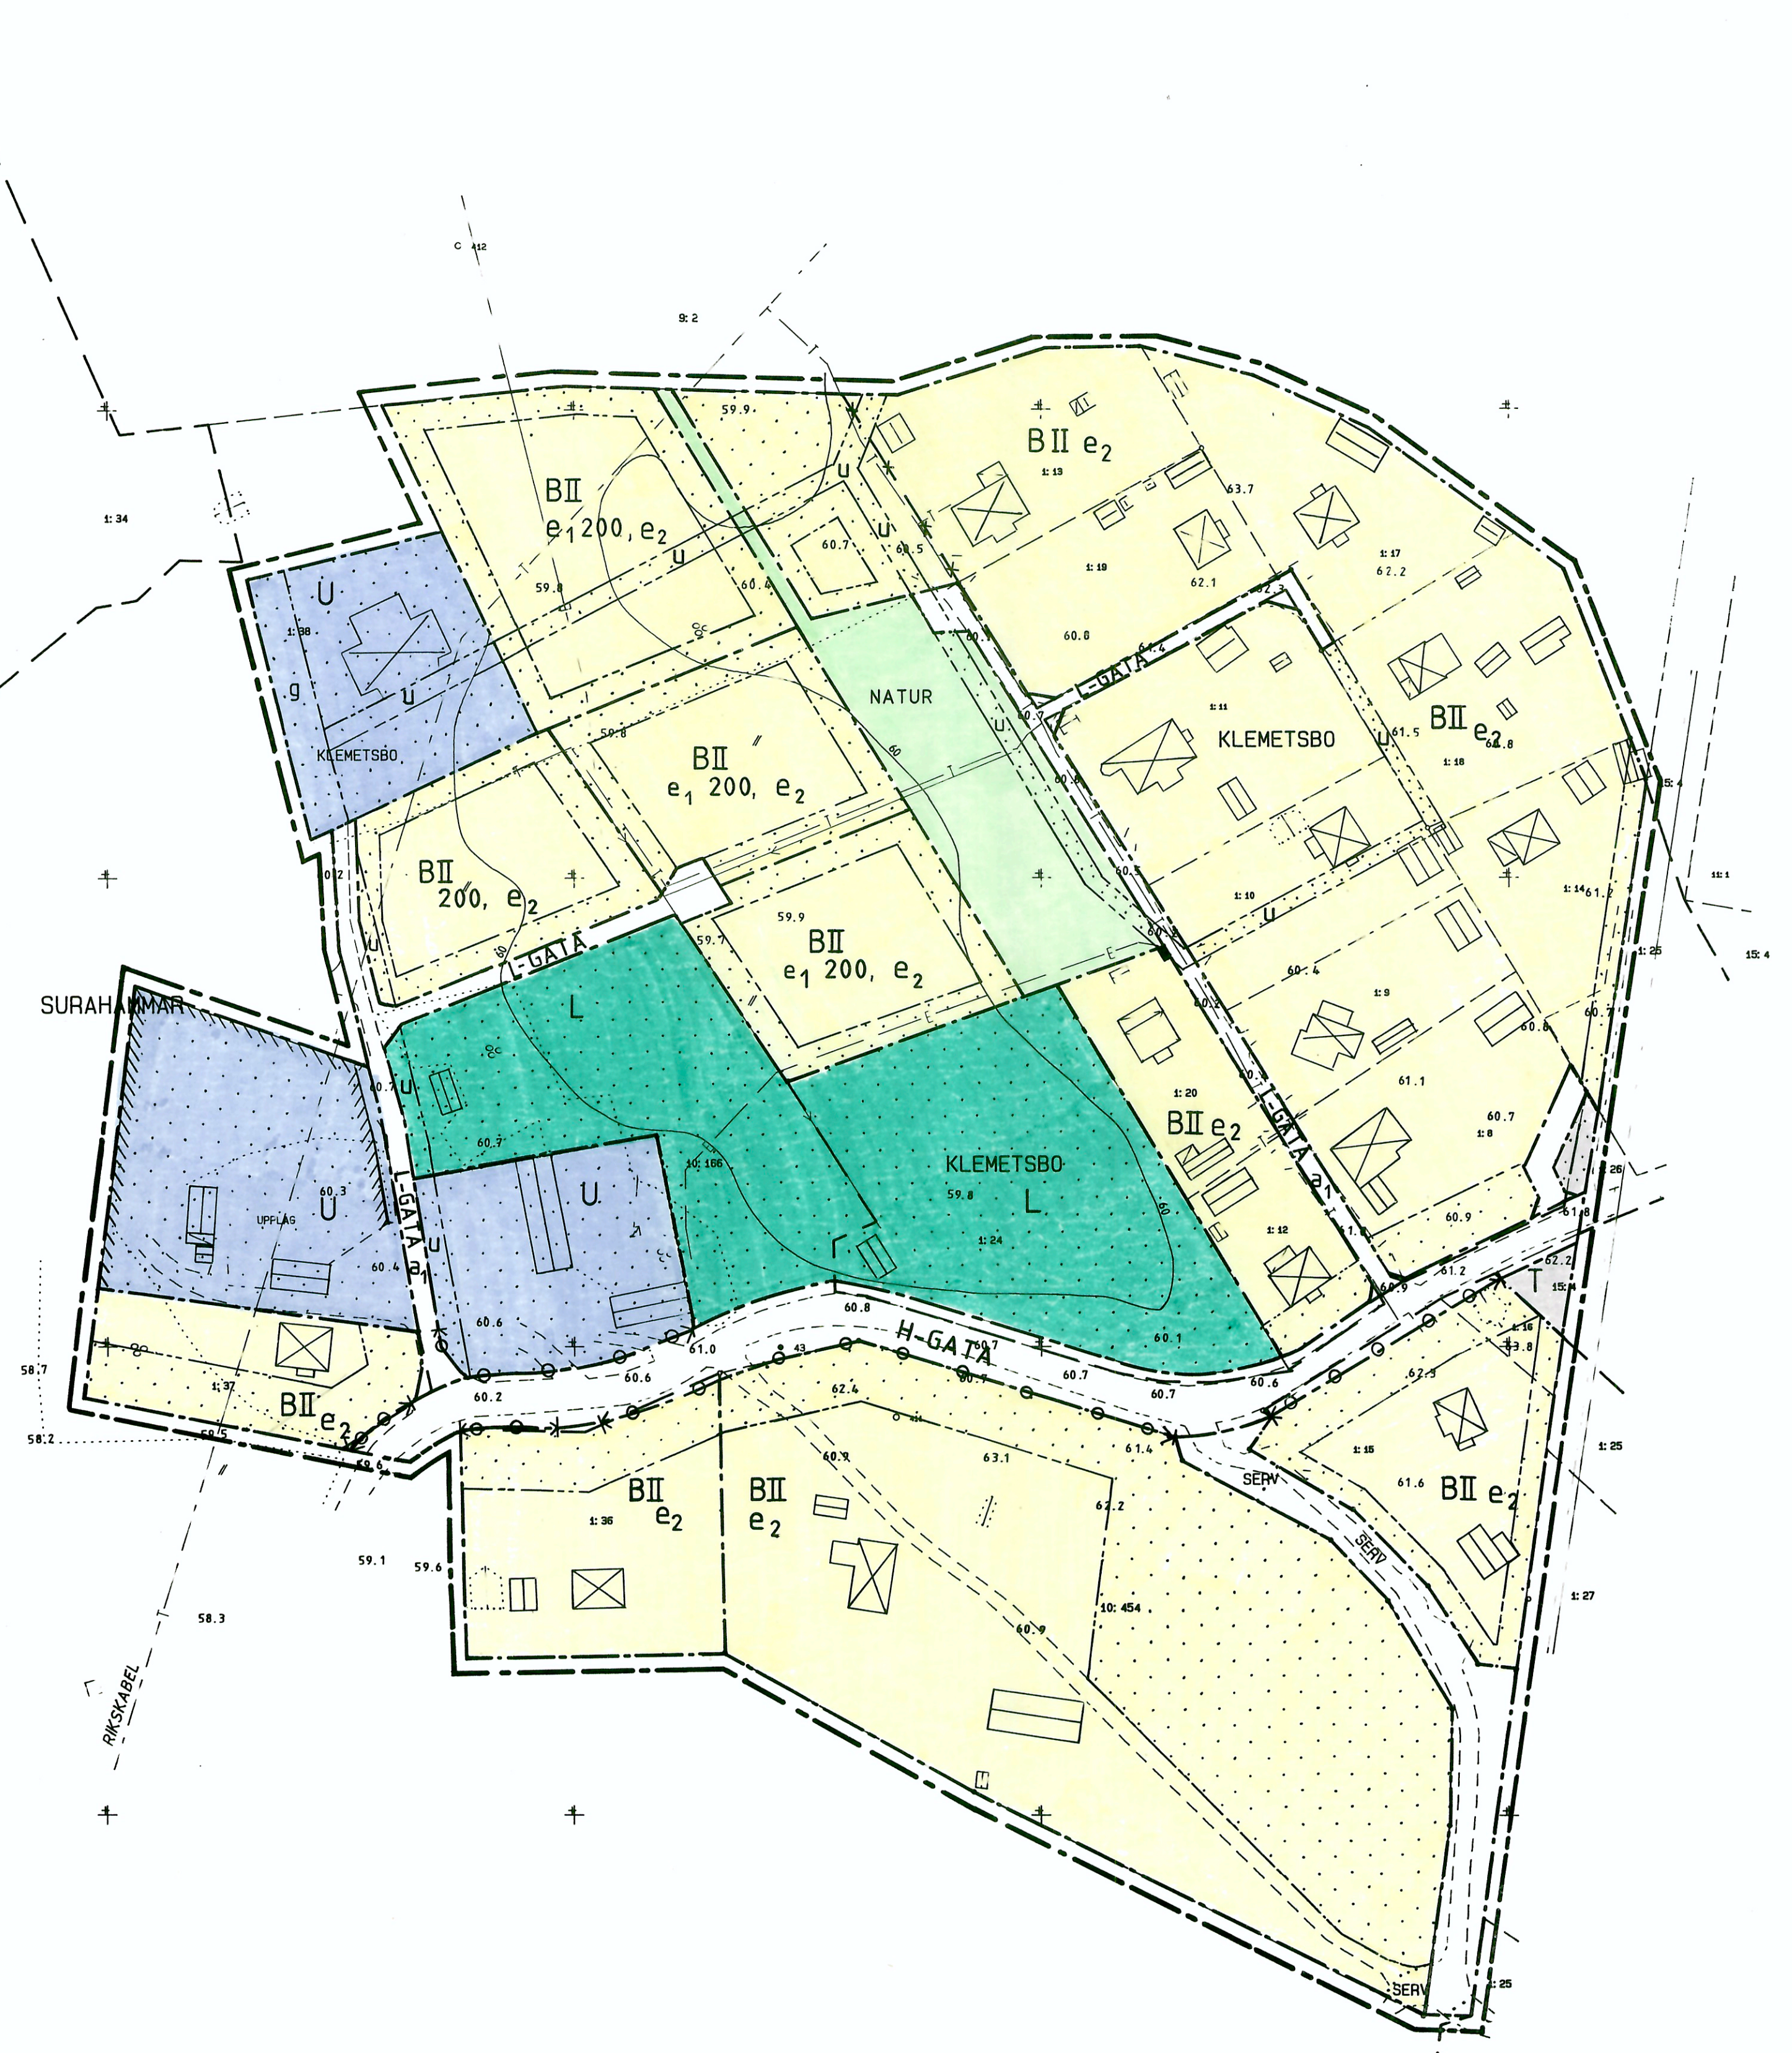

GRUNDKARTEBETECKNINGAR:

- FASTIGHETSGRÄNSER
- VÄG
- GRÄNS FÖR PLANTERING, GÅNGSTIG
- HÄCK
- BYGGNAD
- BOSTADSHUS RESP. UTHUS, TAKUTSPRÅNG KARTERAT
- AVVÄGD GATUHÖJD
- HÖJDKURVOR
- POLYGONPUNKT
- 10:214 REGISTERNUMMER FÖR FASTIGHET
- RUTNÄTSPUNKT


GRUNDKARTAN UPPRÄTTAD AV FASTIGHETS-
BILDNINGSMYNDIGHETEN I KÖPING

PROJEKTIONSYSTEM: 2,5 GON W
KOORDINATSYSTEM: I PLAN RIKETS SYSTEM RT 09
I HÖJD RIKETS SYSTEM 1900

KARTAN UPPRÄTTAD I MÄTKLASS III

GRUNDKARTANS RIKTIGHET BESTYRKES 1989

JAN REHDIN
DISTRIKTLANTMÄTARE

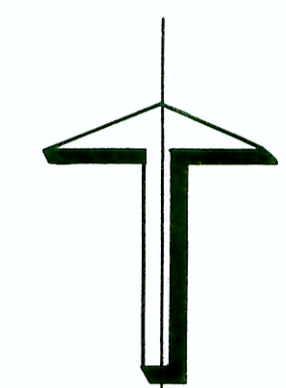

DETALJPLAN
Reglerar markanvändning och byggnad enl. PBL.
PLANKARTA MED
BESTÄMMELSER

ANTAGANDEHANDLING
Övriga antagandehandlingar
■ Beskrivning ■ Grundkarta
■ Genomförande- ■ Fastighetsförteckning
beskrivning □ Utställande efter
■ Samrådsredogörelse □ utställning

DETALJPLAN FÖR
Del av SURAHAMMAR 10:166
och KLEMETSBO (HAGA)

Surahammar
SURAHAMMARS KOMMUN
Västmanlands län

1989-01-20 Rev. 89-04-14, Rev. 89-05-24

BYGGNADSNÄMNDEN SURAHAMMAR
Gunnilla Nygren STADSARKITEKT

SKALA 1:1000
0 5 10 20 30 40 50 M

Beslutsdatum	Sign
BN godkännande 88-02-08	<i>EMS</i>
Antagande BN 89-06-02	<i>EMS</i>
Lagakraftvinnande 89-06-28	

S 52 D