

PLANKARTA

GRÄNSBETECKNINGAR

- PLANGRÄNS RITAD 3 mm UTANFÖR PLANOMRÅDET
- - - ANVÄNDNINGSGRÄNS
- EGENSKAPSGRÄNS

PLANBESTÄMMELSER

1. ANVÄNDNING AV ALLMÄN PLATS

- H-GATA GATA SOM INGÅR I HUVUDNÄTET
- L-GATA GATA SOM INGÅR I LOKALNÄTET
- NATUR NATUROMRÅDE

2. ANVÄNDNING AV KVARTERSMARK

- B₁ BOSTÄDER MED TILLHÖRANDE GARAGE OCH PARKERINGSPLATSER
- J₁ SMÅINDUSTRI OCH HANTVERK
- G BILSERVICE
- HJ₁ HANDEL SAMT SMÅINDUSTRI OCH HANTVERK

3. UTNYTTJANDEGRAD

- e₁ STÖRSTA SAMMANLAGDA BRUTTOAREA OVAN MARK
- e₂ TILL VARJE ENBOSTADSHUS FÅR HÖGST ETT UTHUS PÅ MAX 15 m UPPFÖRAS.
- e₃ TILL RADHUS, MARKLÄGHETER, GRUPPBOENDE, FLERBOSTADSHUS FÅR EJ UTHUS UPPFÖRAS.

4. BEGRÄNSNING AV MARKENS BEBYGGANDE

- MARKEN FÅR INTE BEBYGGAS
- l MARKEN SKALL VARA TILLGÄNGLIG FÖR KRAFTLEDNING (130 KV)
- +++ MARKEN FÅR ENDAST BEBYGGAS MED UTHUS OCH GARAGE

5. MARKENS ANORDNANDE

- plank 2,0m PLANK SKALL FINNAS
- parkering PARKERING SKALL FINNAS
- ←- - - → UTFART FÅR INTE ANORDNAS ÖVER DENNA GRÄNS

6. PLACERING, UTFORMNING, UTFÖRANDE

- II HÖGSTA ANTAL VÅNINGAR
- V1 VIND FÅR EJ INREDAS
- ◇ 0,0 HÖGSTA BYGGNADSHÖJD I METER


7. STÖRNINGSKYDD

- m₁ VERKSAMHETEN FÅR INTE VARA STÖRANDE FÖR OMGIVNINGEN
RIKTVÄRDENA FÅR EJ ÖVERSTIGA DE AV NATURVÅRDSVERKET'S
ANGIVNA RIKTLINJER FÖR EXTERNT INDUSTRIBULLER.

8. ADMINISTRATIVA BESTÄMMELSER

GENOMFÖRANDETIDEN ÄR TIO ÅR FRÅN DEN DAG PLANEN VINNER
LAGA KRAFT, DVS TILL OCH MED 2008-03-29

DETALJPLAN Reglerar markanvändning och byggande enl PBL	ANTAGANDEHANDLING Övriga handlingar ■ Beskrivning ■ Grundkartan ■ Genomförande- ■ Fastighetsförteckning ■ Beskrivning ■ Utställande efter ■ Samrådredogörelse ■ utställning
PLANKARTA MED BESTÄMMELSER	Beslutsdatum/Sign. Antagande KF 98.02.23 <i>EL</i> Lagakraft- vinnande 98.03.30
DETALJPLAN FÖR Småindustriområde vid Enbärsvägen samt bostadsområdet vid Hallonvägen (Surahammar 10:468) Surahammar SURAHAMMARS KOMMUN Västmanlands län	Kommunstyrelsen UPPRÄTTAD AV ARK-EN I VÄSTERÅS Christina Wäster Jansson / PBM UTSKOTTET Gunilla Nygren // STADSARKITEKT
1996-09-19 Rev.97-02-13 Rev.97-06-19 Rev.97-11-27	Skala 1:2000 50 100 150 200 M S 83 D

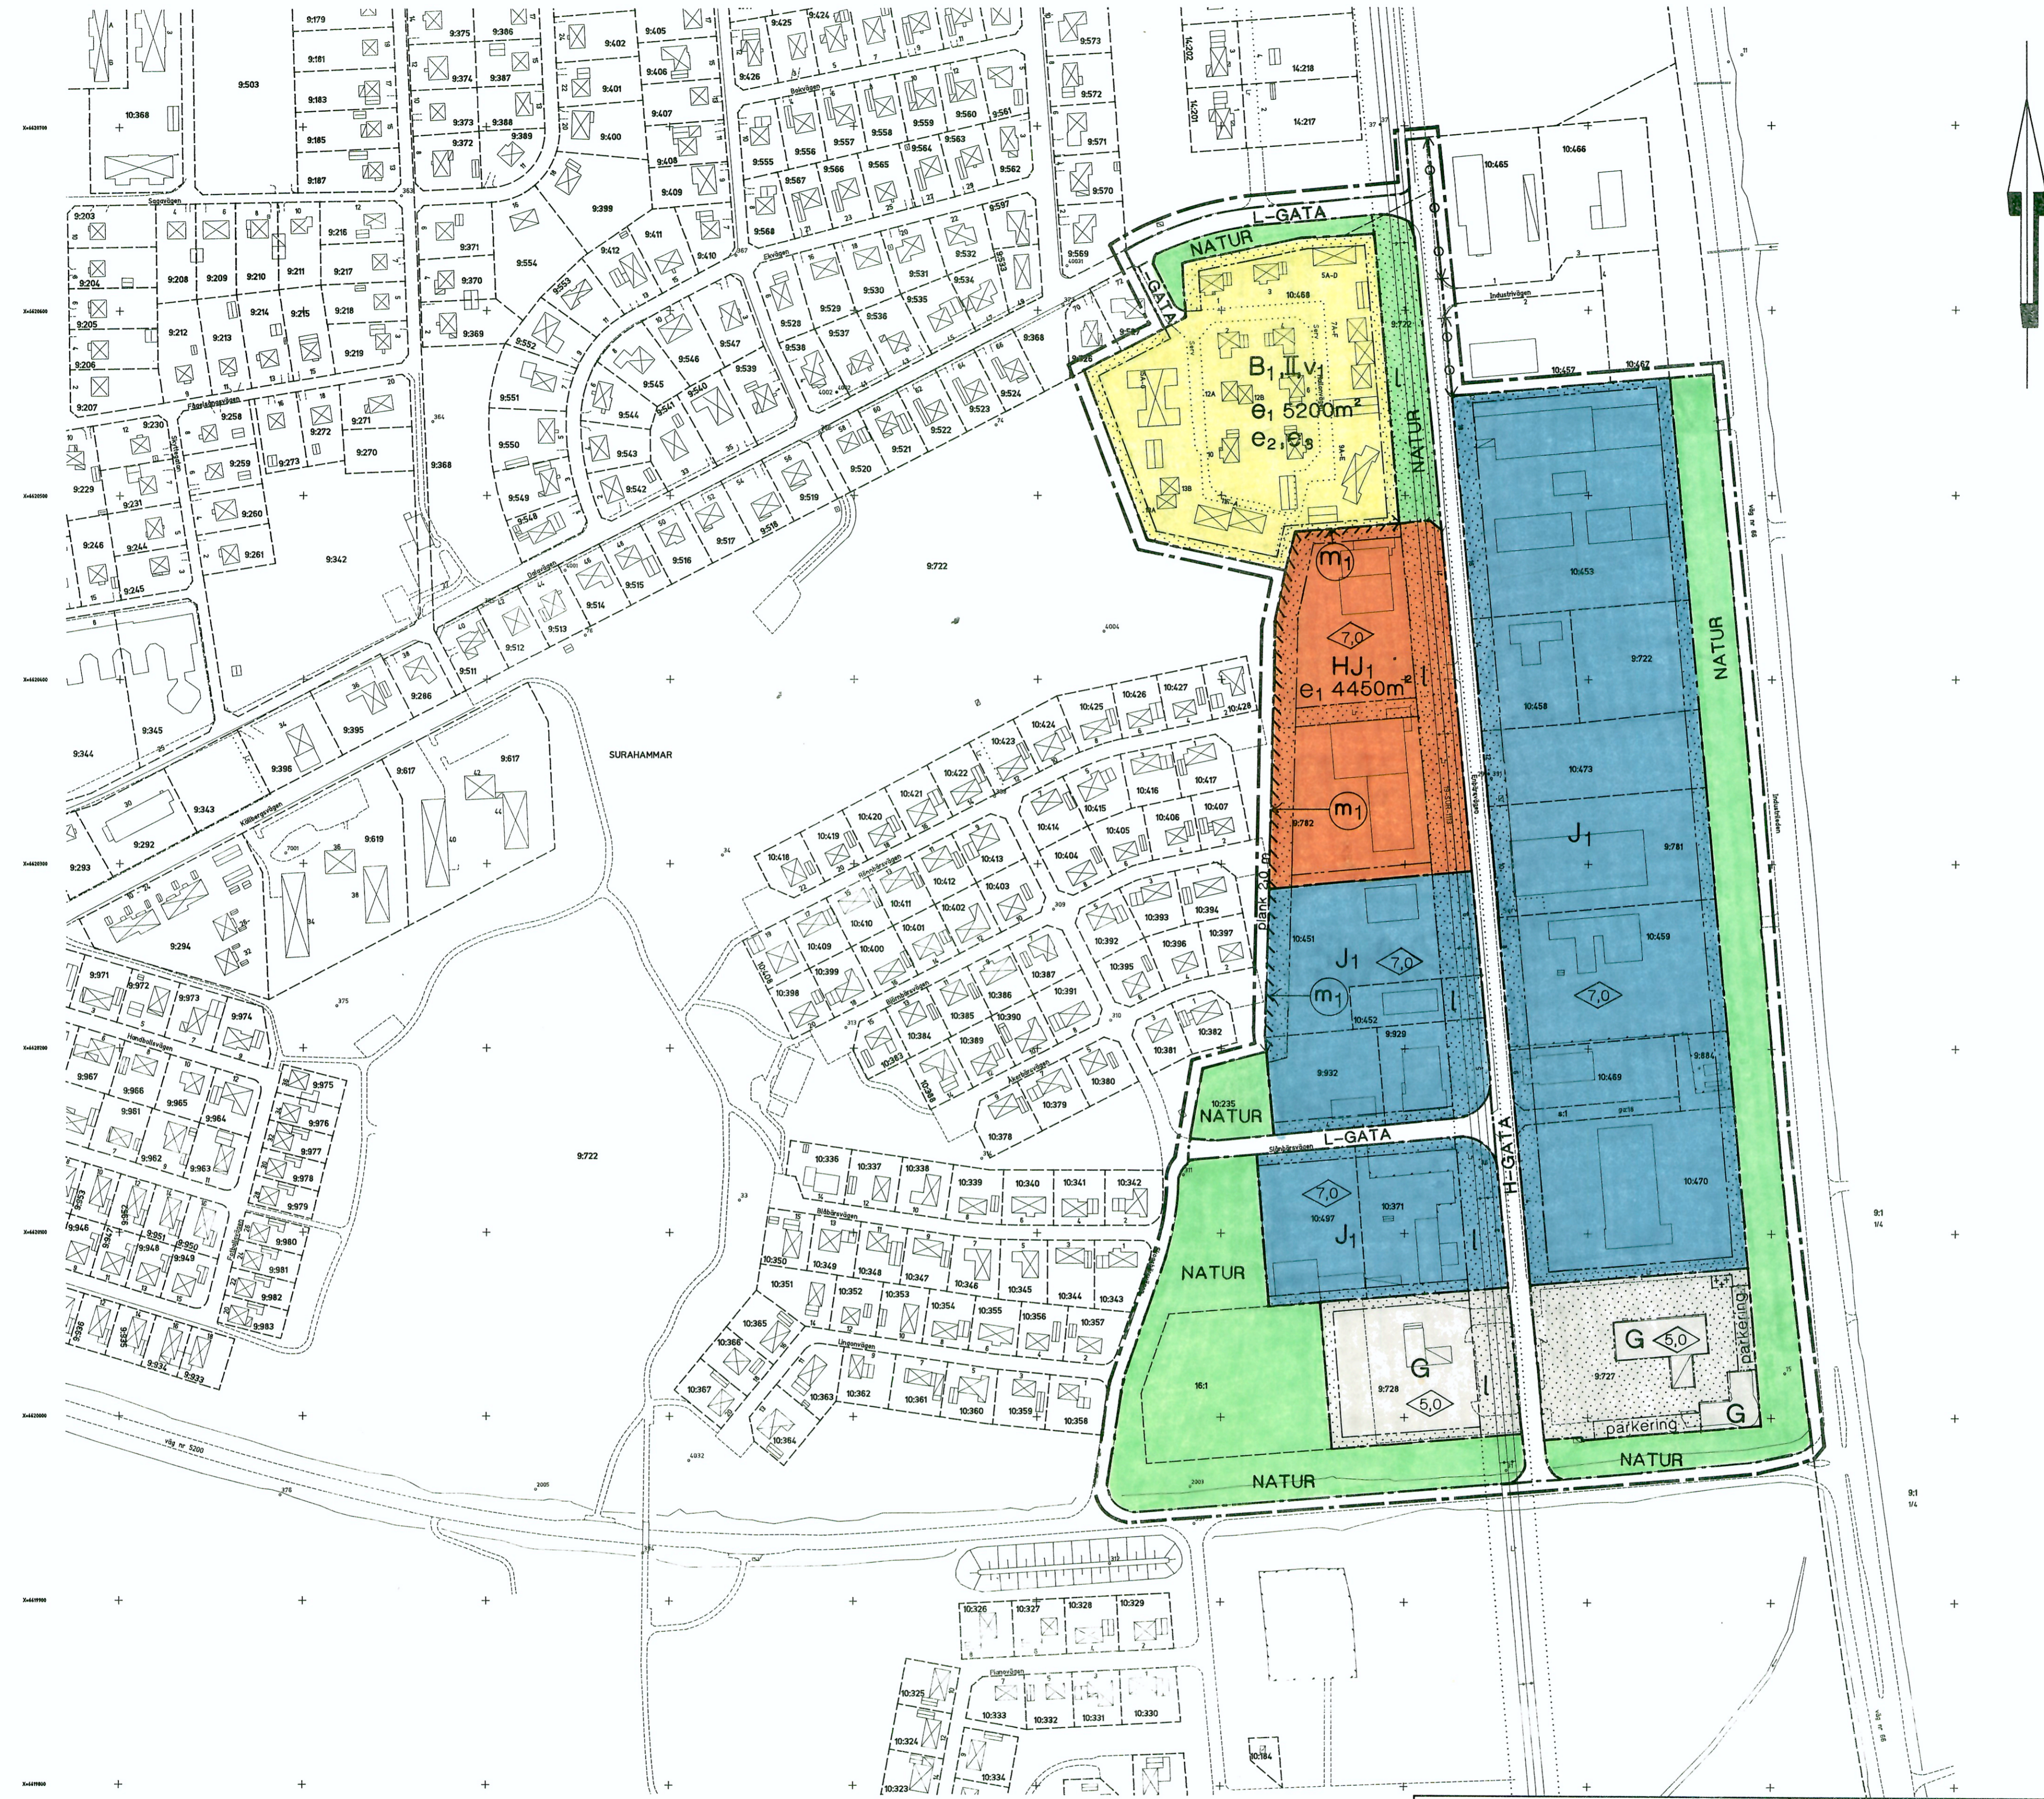

OBS! Höjdsystem RH00

- GRUNDKARTEBETECKNINGAR:
- FASTIGHETSGRÄNS
 - VÄG
 - - - GRÄNS FÖR PLANTERING, GÅNGSTIG
 - BYGGNAD
 - BOSTADSHUS RESP. UTHUS, HUSLIV KARTERAT
 - DIKE
 - POLYGONPUNKT
 - 10:214 REGISTERNUMMER FÖR FASTIGHET
 - + RUTNÄTSPUNKT

GRUNDKARTAN UPPRÄTTAD AV
LANTMÄTERMYNDIGHETEN
VÄSTMANLANDS LÄN

PROJEKTIONSSYSTEM: 2,5 GON W
 KOORDINATSYSTEM: I PLAN RIKETS SYSTEM RT 09
 I HÖJD RIKETS SYSTEM 1900

BETECKNINGSTANDARD: HMK, Ka,D
 GRUNDKARTANS RIKTIGHET BESTYRKES 1996-09-19

JAN REHNER
 BTH, DISTRIKTLANTMÄTARE