


X=6621500  
X=6621400  
X=6621300  
X=6621200

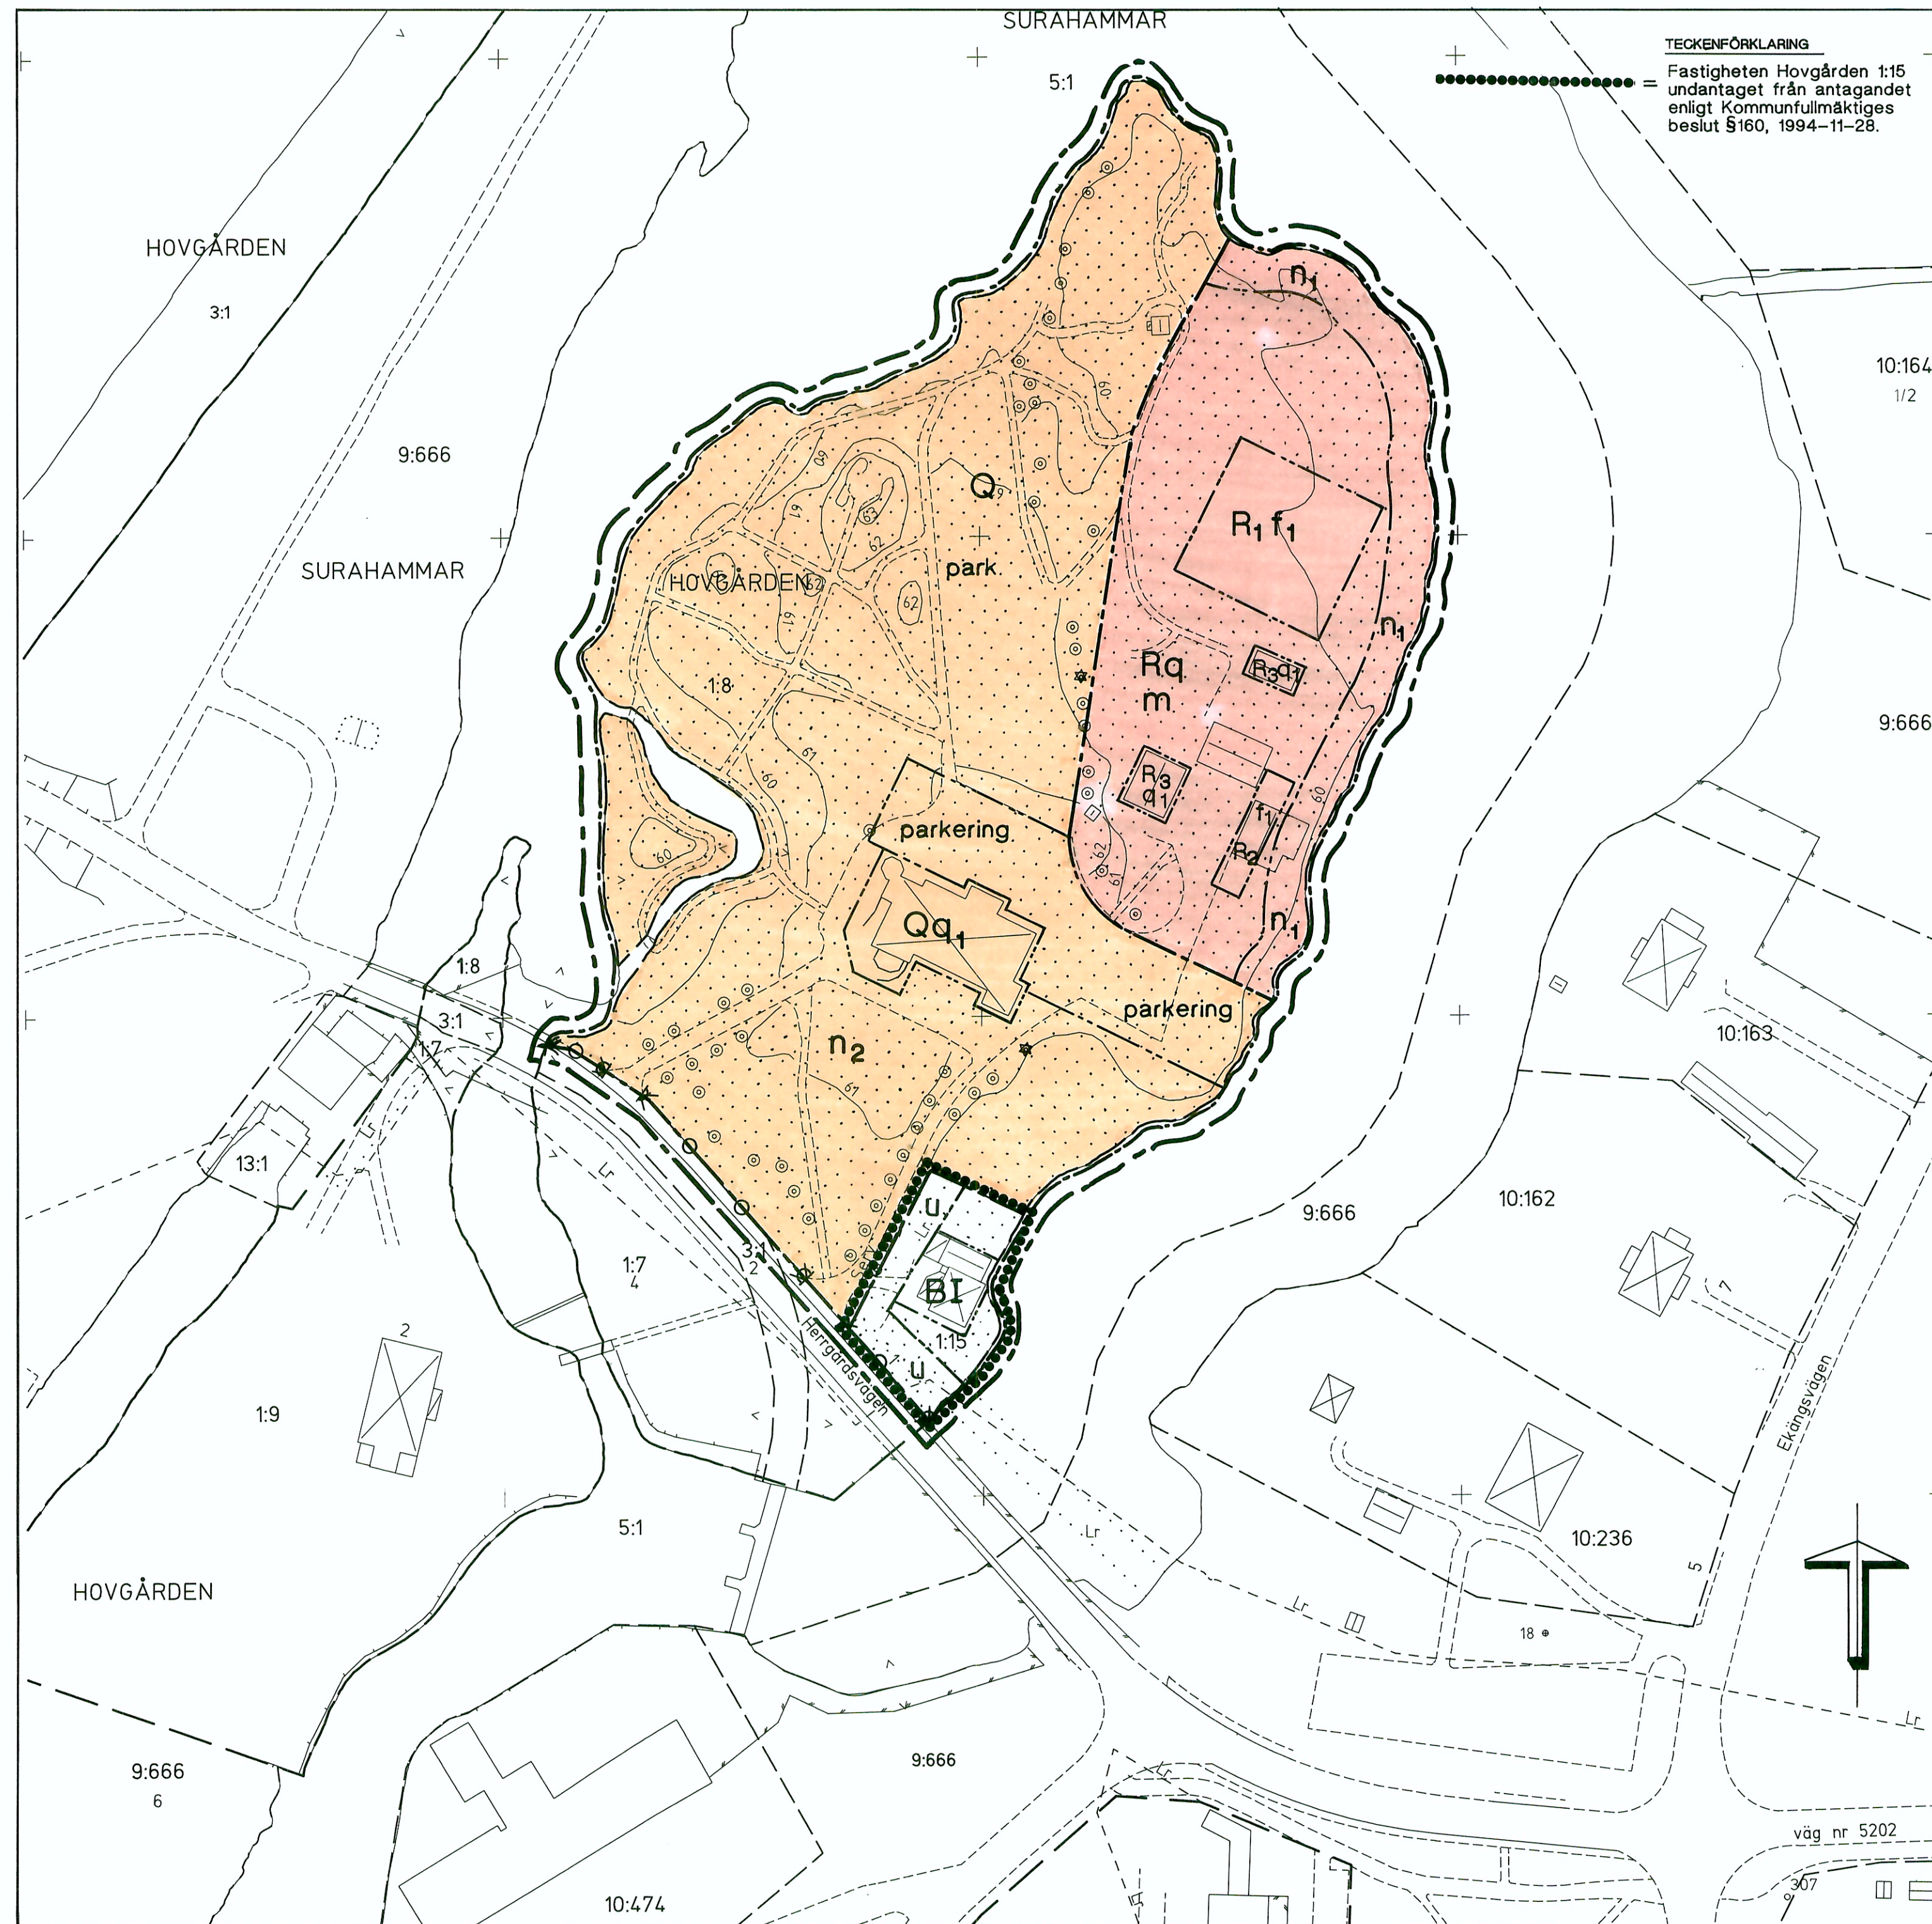

**TECKENFÖRKLARING**  
Fastigheten Hovgården 1:15 undantaget från antagandet enligt Kommunfullmäktiges beslut §160, 1994-11-28.

# PLANKARTA

## GRÄNSBETECKNINGAR

- PLANGRÄNS RITAD 3 mm UTANFÖR PLANOMRÅDET
- ANVÄNDNINGSGRÄNS
- EGENSKAPSGRÄNS

## PLANBESTÄMMELSER

### 1. ANVÄNDNING AV KVARTERSMARK

ENDAST ANGIVEN ANVÄNDNING ÄR TILLÅTEN

- B** BOSTÄDER
- Q** KULTURRESERVAT
- R** KULTUR, PARK
- R<sub>1</sub>** PAVILJONG- SCEN OCH DANSBANA
- R<sub>2</sub>** LÄTTA BYGGNADER FÖR LOTTERI M.M.
- R<sub>3</sub>** BEFINTLIGA SERVICEBYGGNADER

### 2. BEGRÄNSNING AV MARKENS BEBYGGANDE

- U** MARKEN FÅR INTE BEBYGGAS
- U** MARKEN SKALL VARA TILLGÄNGLIG FÖR ALLMÄNNA UNDERJORDISKA LEDNINGAR.

### 3. MARKENS ANORDNANDE

- parkering** PARKERING SKALL FINNAS
- park** PARKANLÄGGNING MED ANLAGDA PLANTERINGAR
- n<sub>1</sub>** VEGETATION SKALL BEHÅLLAS SOM SKYDDSZON MOT BEFINTLIG OCH TILLKOMMANDE BEBYGGELSE.
- n<sub>2</sub>** BEFINTLIGA TRÄD FÅR INTE FÄLLAS
- ↔** UTFART FÅR INTE ANORDNAS ÖVER DENNA GRÄNS

### 4. PLACERING, UTFORMNING, UTFÖRANDE

- I** HÖGSTA ANTAL VÅNINGAR
- f<sub>1</sub>** FASAD SKALL VARA TRÄ, TAK SKALL UTFÖRAS AV BANDTÄCKT PLÅT.
- q** VÄRDEFULL MILJÖ. ÄNDRING AV BYGGNAD FÅR INTE FÖRVANSKA DESS KARAKTÄR ELLER ANPASSNING TILL OMGIVNINGEN. NY BEBYGGELSE SKALL UTFORMAS MED SÄRSKILD HÄNSYN TILL OMGIVNINGENS EGENART.
- q<sub>1</sub>** BYGGNADEN FÅR EJ RIVAS

### 5. STÖRNINGSSKYDD

- m** VERKSAMHETEN FÅR INTE VARA STÖRANDE FÖR OMGIVNINGEN

### 6. ADMINISTRATIVA BESTÄMMELSER

GENOMFÖRANDETIDEN ÄR FEM ÅR FRÅN DEN DAG PLANEN VINNER LAGA KRAFT, DVS TILL OCH MED 2000-03-29.

### GRUNDKARTEBETECKNINGAR:

- FASTIGHETSGRÄNS
- VÄG
- GRÄNS FÖR PLANTERING, GÅNGSTIG
- STAKET
- BYGGNAD
- BOSTADSHUS RESP. UTHUS TAKUTSPRÅNG KARTERAT
- ~ HÖJDKURVOR
- POLYGONPUNKT
- 10:214 REGISTERNUMMER FÖR FASTIGHET
- + RUTNÄTSPUNKT
- ⊙ INMÄTTA BEFINTLIGA TRÄD

GRUNDKARTAN UPPRÄTTAD AV FASTIGHETSBLIDNINGSMYNDIGHETEN I KÖPING  
PROJEKTIONSSYSTEM: 2.6 GON W  
KOORDINATSYSTEM: I PLAN RIKETS SYSTEM RT 09 I HÖJD RIKETS SYSTEM 1900  
KARTAN UPPRÄTTAD I MÄTKLASS III  
GRUNDKARTANS RIKTIGHET BESTYRKES 1994-  
JAN REHDIN BITR. DISTRIKTLANTMÄTARE *Jan Rehdin*

### DETALJPLAN

Reglerar markanvändning och byggande enl PBL  
PLANKARTA MED BESTÄMMELSER

### ANTAGANDEHANDLING

- Övriga handlingar
- Beskrivning
- Genomförande- beskrivning
- Samrådsredogörelse
- Grundkarta
- Fastighetsförteckning
- Utåtande efter utställning

## DETALJPLAN FÖR HOVGÅRDEN 1:8 M FL (Surahammars Herrgård)

SURAHAMMAR  
Surahammars Kommun

Västmanlands län

1994-08-19 Reviderad 1994-10-04

*Gunilla Nygren*  
Gunilla Nygren / STADSARKITEKT

SKALA 1:1000

Beslutsdatum	Sign.
1994-11-28	<i>EL</i>
Lagakraft- vinnande	
1995-03-30	

S 74 D